



RISTRUTTURAZIONE DELLA SEDE MUNICIPALE
PROGETTO DEFINITIVO

UBICAZIONE: Comune di MARTELLAGO
Piazza Vittoria n.1 - 30030 Martellago
N.C.E.U. Sez. U foglio 5 mappale 130

COMMITTENTE: COMUNE DI MARTELLAGO
Piazza Vittoria n.1 - 30030 Martellago
P.I. 00809670276

OGGETTO: OPERE IN CARTONGESSO
Pianta Piano Terra e Primo

data: Febbraio 2018

scale 1:100

TAV. 9


I PROGETTISTI
A.T.P.

ING. ZEFERINO TOMASIN


ING. GIANLUCA PASQUALON

ARCH. CLAUDIO BIANCON

ARCHITETTO CLAUDIO BIANCON - Via Rosseggiato n° 11 - Spina VE 161 041 984621 e-mail: archibianco@archibianconordato.it, 191.2
INGEGNERE ZEFERINO TOMASIN - Via Fiume Veneto 10, 30100 Treviso - Tel. 0422 491111 e-mail: zef@zef.it
INGEGNERE GIANLUCA PASQUALON - Via Montebelluna n. 172 - Montebelluna TV 0431 817202 e-mail: ing@pasqualon.it

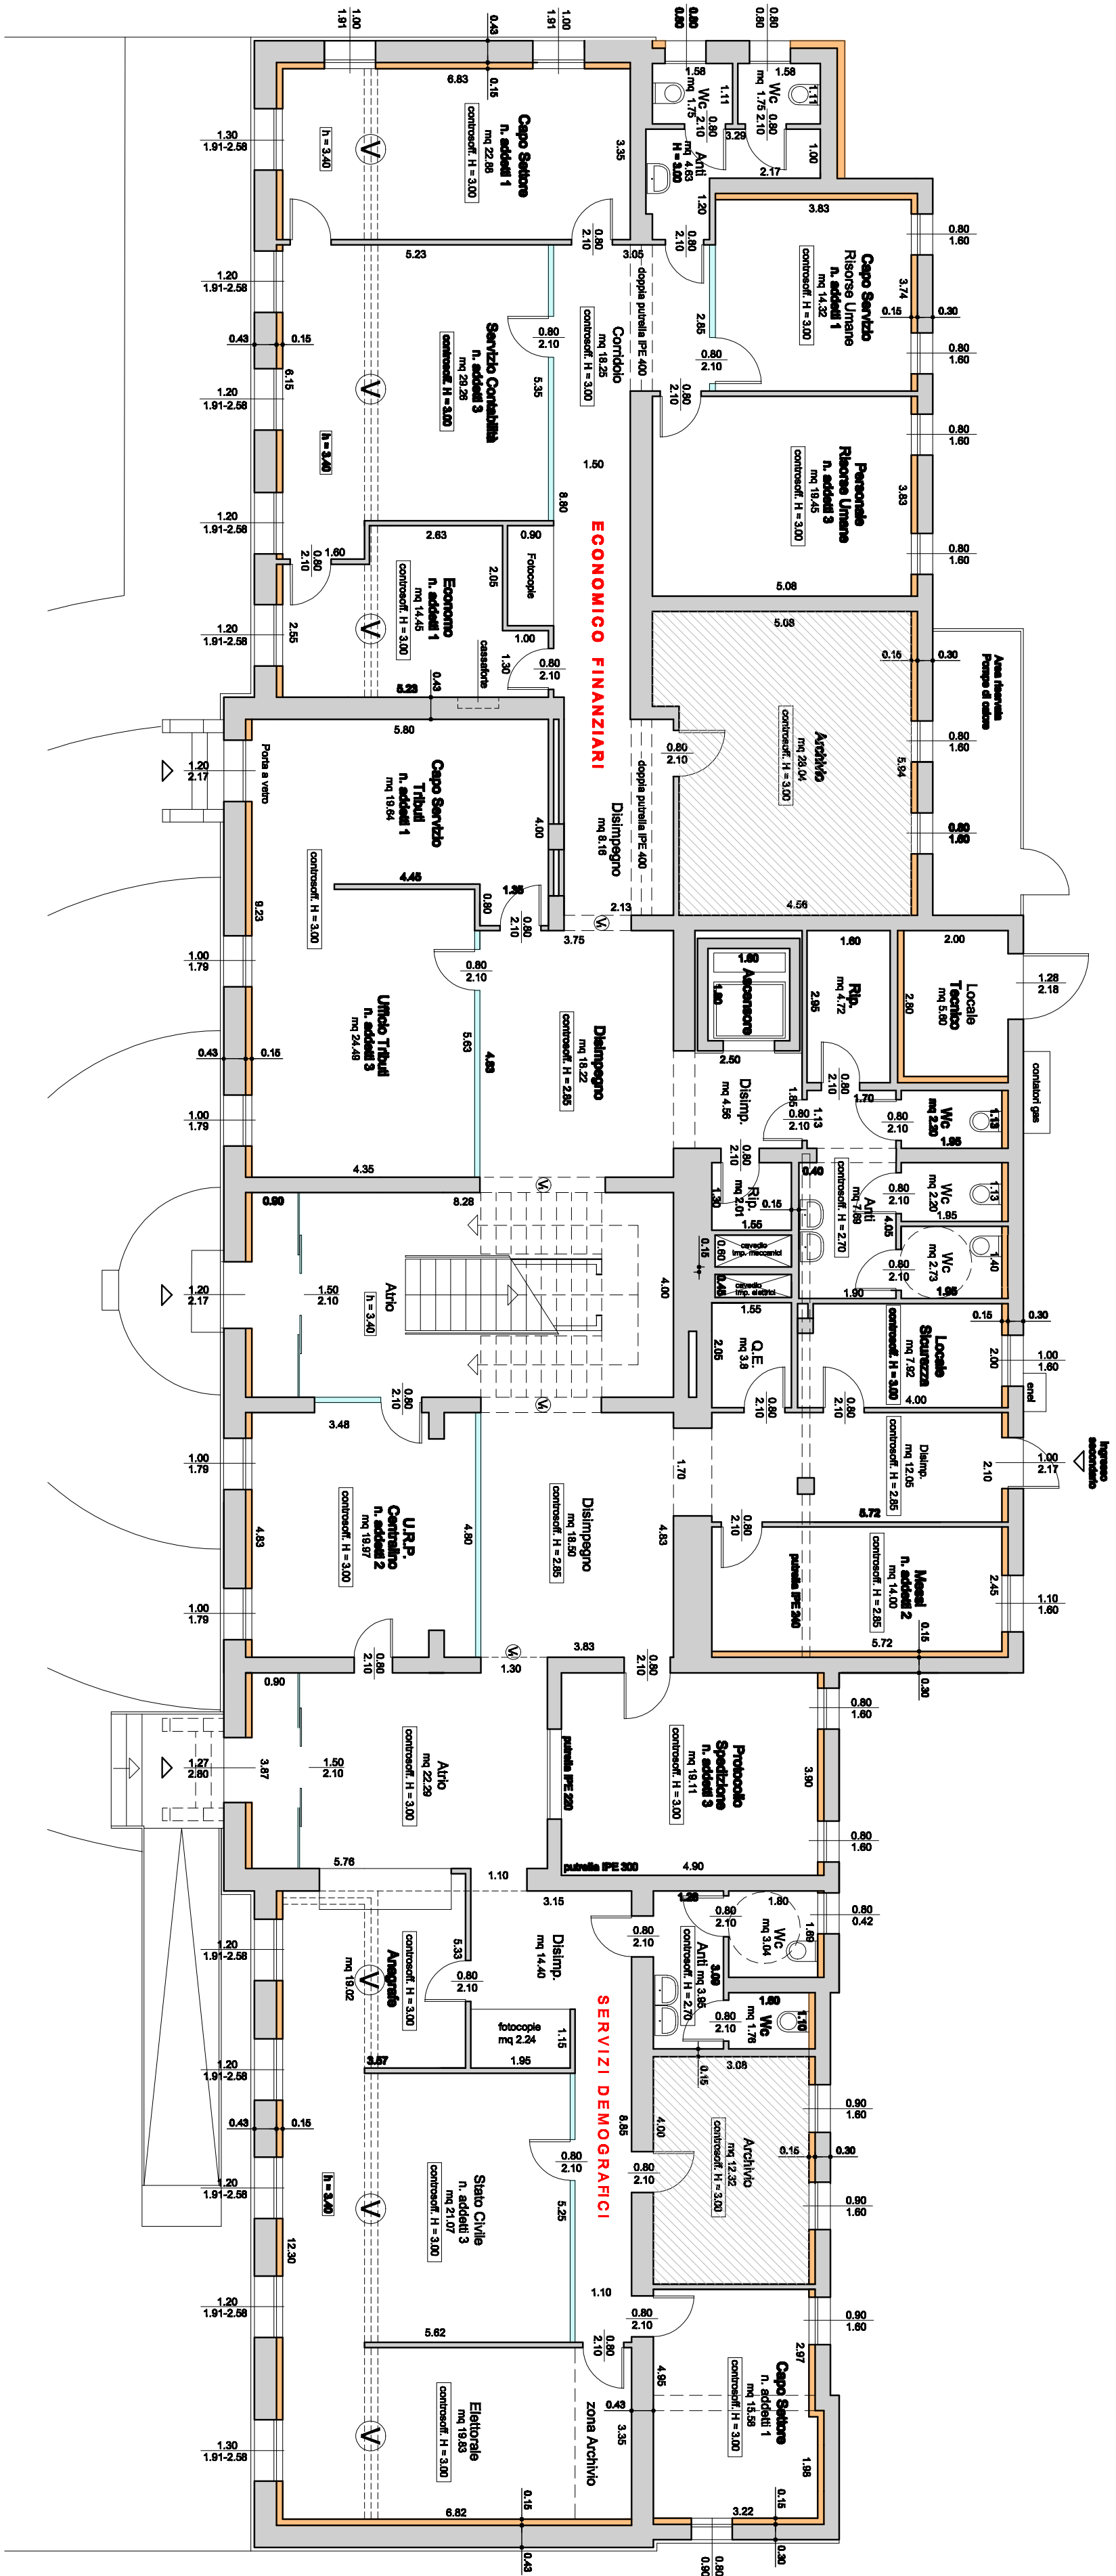

PIANTA PIANO TERRA 1:100

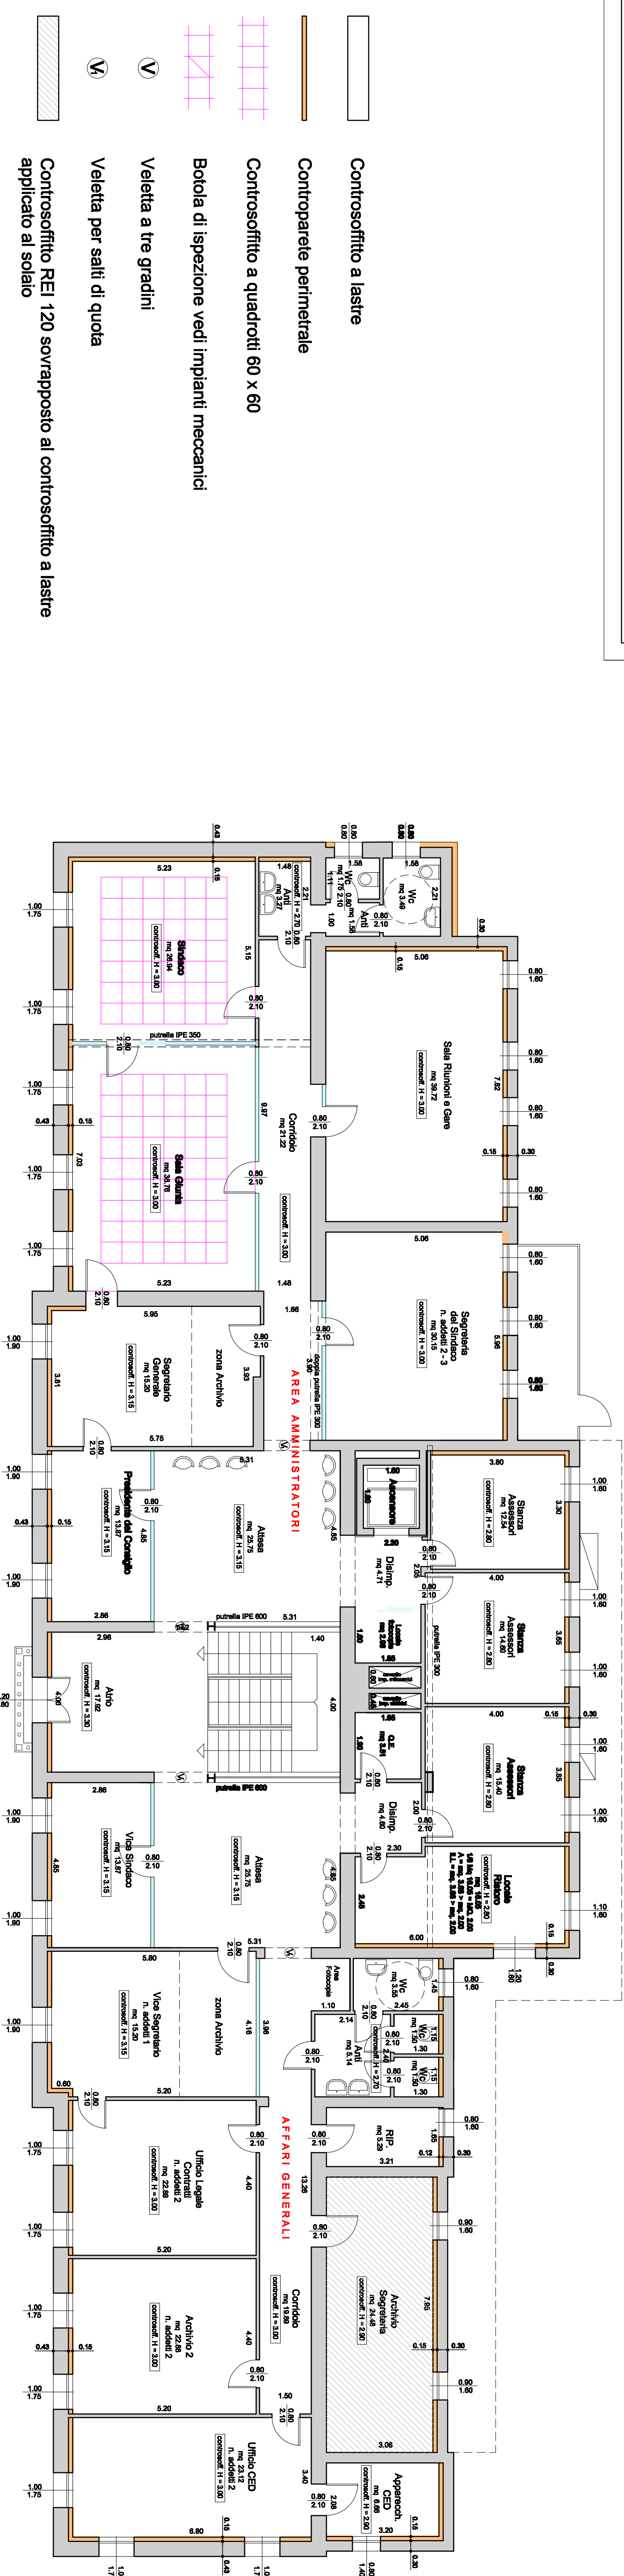

PIANTA PIANO PRIMO 1:100