



RISTRUTTURAZIONE DELLA SEDE MUNICIPALE
PROGETTO DEFINITIVO

UBICAZIONE: Comune di MARTELLAGO
Piazza Vittoria n.1 - 30030 Martellago
N.C.E.U. Sez. U foglio 5 mappa 130

COMMITTENTE: COMUNE DI MARTELLAGO
Piazza Vittoria n.1 - 30030 Martellago
P.I. 00609670276


OGGETTO: PROGETTO
Pianta Piano Primo

data: Febbraio 2018 scala: 1:50 TAV. 4.2

PROGETTISTI
A.T.P.
ING. ZAPPALÀ CRISTIAN
ING. GIANLUCA PASQUALON

ARCHITETTO CALISTO BRANCONI

ADDEBITTO CALISTO BRANCONI Via Battaglini n.11 - Sirmione (BS) - Tel. 030 36621 - email: architetto@calisto-branconi.it
PROGETTO ESECUTIVO: ING. ZAPPALÀ CRISTIAN - ING. GIANLUCA PASQUALON
PROGETTO PRELIMINARE: ING. ZAPPALÀ CRISTIAN - ING. GIANLUCA PASQUALON
PROGETTO DEFINITIVO: ING. ZAPPALÀ CRISTIAN - ING. GIANLUCA PASQUALON

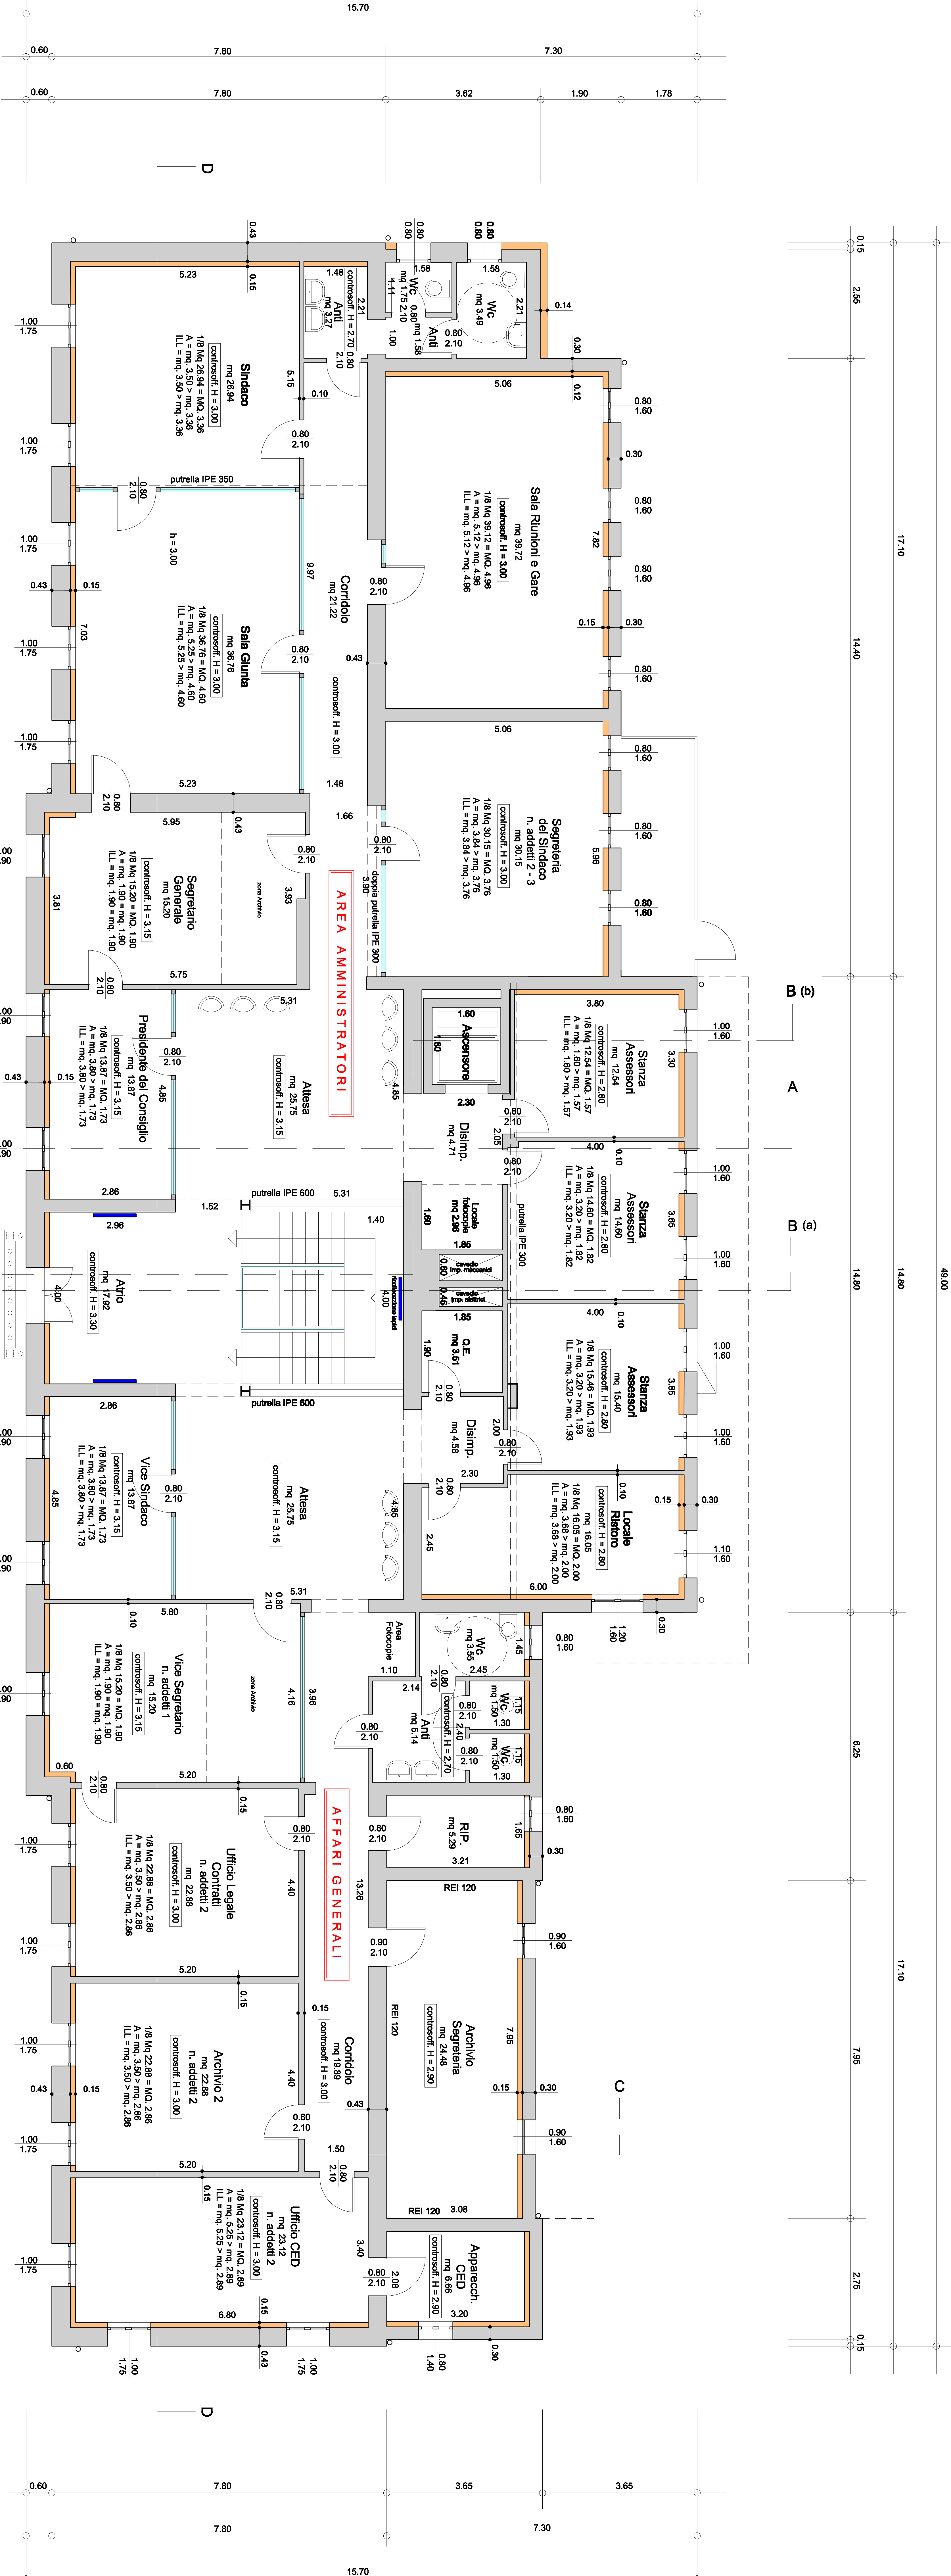

PIANTA PIANO PRIMO 1:50