



RISTRUTTURAZIONE DELLA SEDE MUNICIPALE  
PROGETTO DEFINITIVO

UBICAZIONE: Comune di MARTELLAGO  
Piazza Vittorio Veneto n. 1 - 30030 Martellago  
N.C.E.U. - Sez. U foglio 5 in mappa 130

COMITANTE: COMUNE DI MARTELLAGO  
Piazza Vittorio n.1 - 30030 Martellago  
P.I. 00809870276

OGGETTO: PROGETTO  
Pianta Piano Copertura  
Orditura copertura  
Particolari costruttivi



data: Febbraio 2018 scale: 1:50 TAV. 4.3

PROGETTISTI  
A.T.P.  
ING. ZAFFERANO TOMMASO ING. GIULIO MANGOLINI


ARCHITETTO GIULIO MANGOLINI Via Mangolotti 11 - 30100 Vicenza Tel. 0444/992111 e-mail: [mangolotti@studioarchitetto.com](mailto:mangolotti@studioarchitetto.com)  
INGEGNERE ZAFFERANO TOMMASO Via Mazzini 10 - 30100 Vicenza Tel. 0444/992111 e-mail: [zafferano@studioarchitetto.com](mailto:zafferano@studioarchitetto.com)  
INGEGNERE GIULIO MANGOLINI Via Mazzini 10 - 30100 Vicenza Tel. 0444/992111 e-mail: [mangolotti@studioarchitetto.com](mailto:mangolotti@studioarchitetto.com)  
INGEGNERE GIULIO MANGOLINI Via Mazzini 10 - 30100 Vicenza Tel. 0444/992111 e-mail: [mangolotti@studioarchitetto.com](mailto:mangolotti@studioarchitetto.com)

PARTICOLARI COPERTURA Scale 1:20


-PARTICOLARE ① Scale 1:20

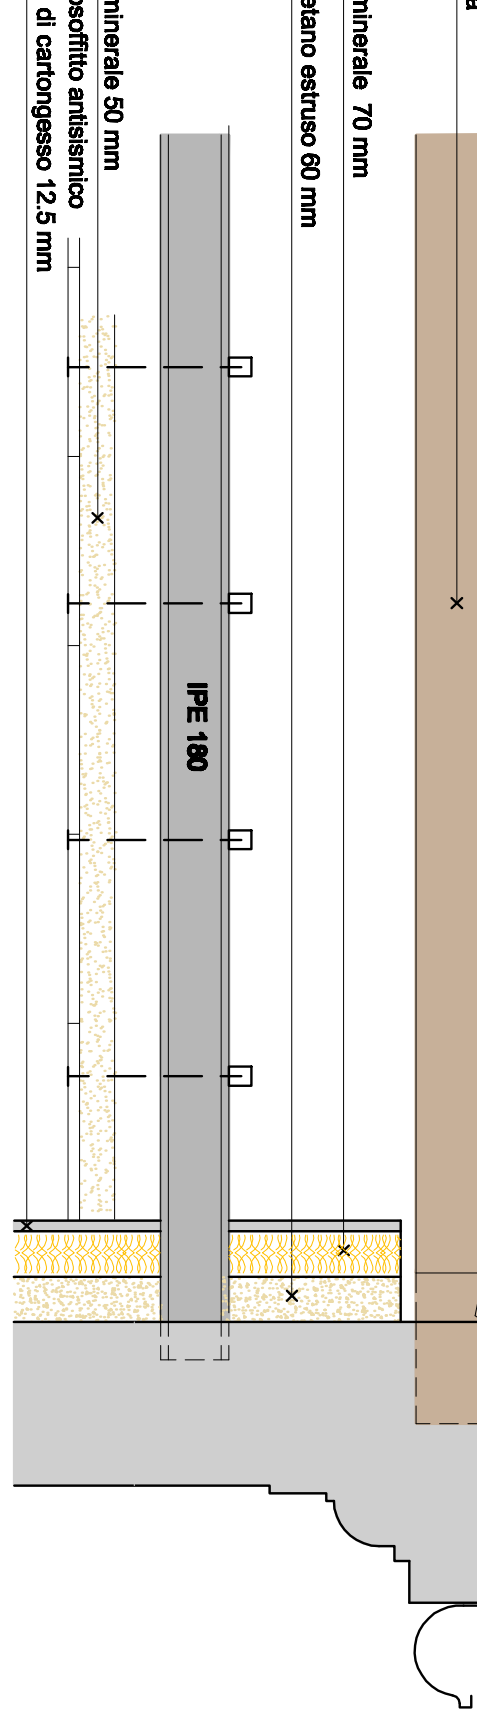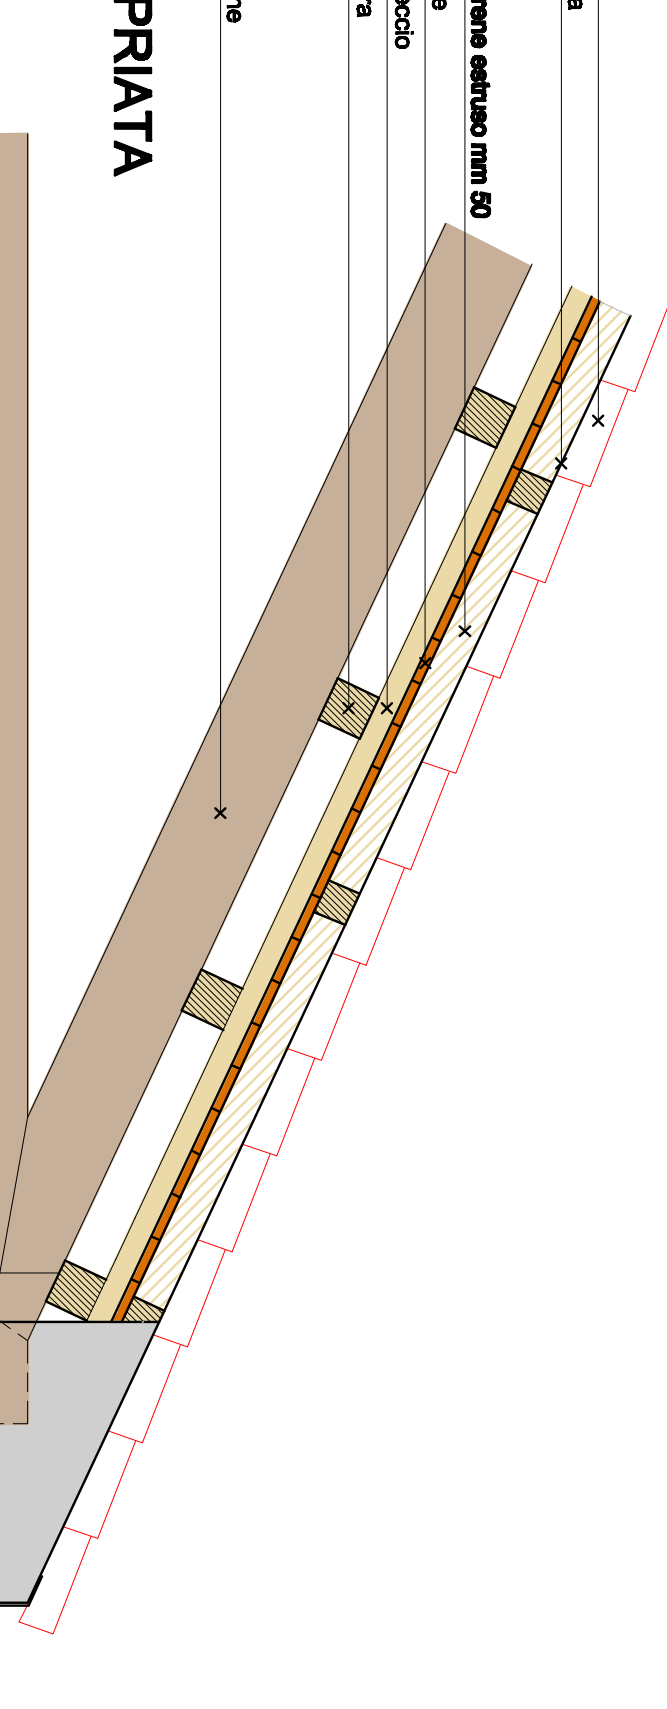



-PARTICOLARE ② Scale 1:20

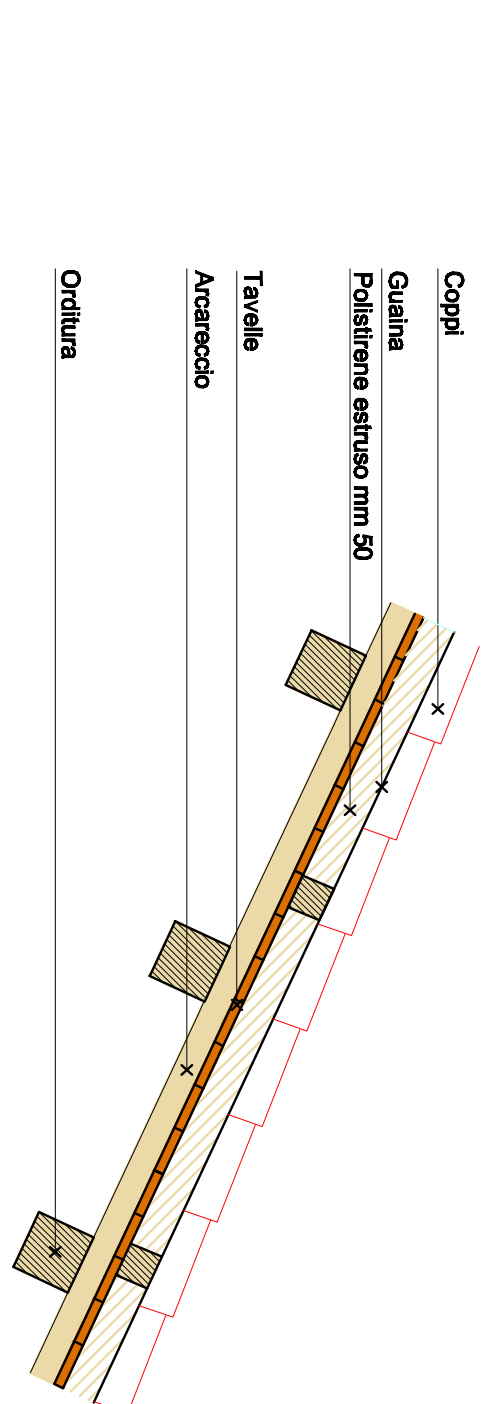


-PARTICOLARE ③ Scale 1:20

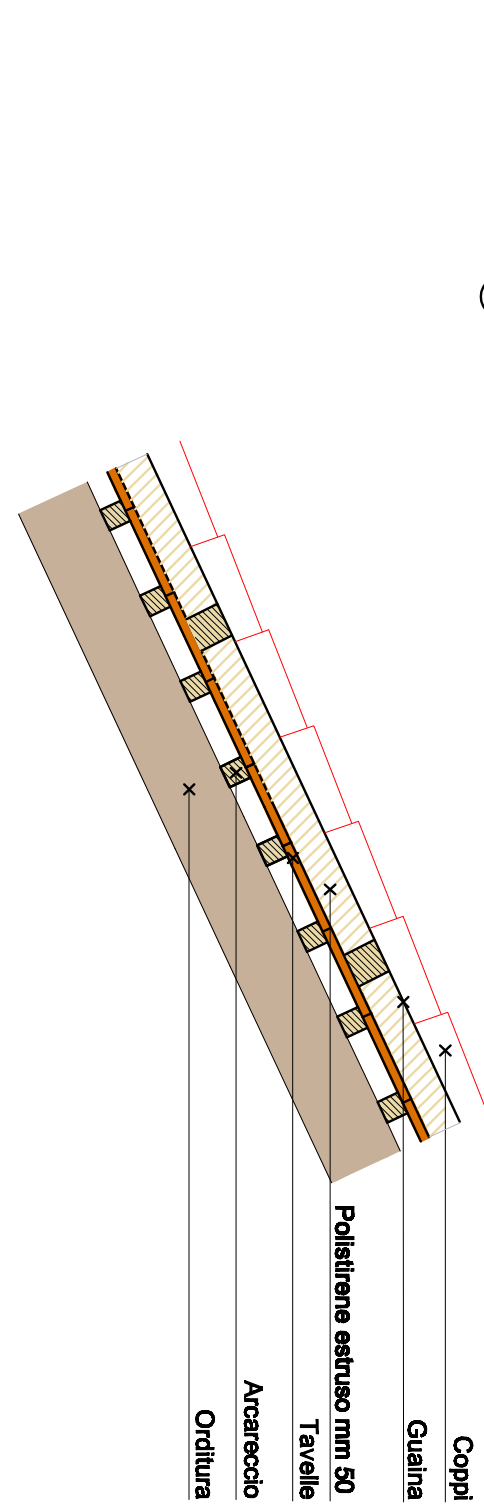

-PARTICOLARE ④ Scale 1:20

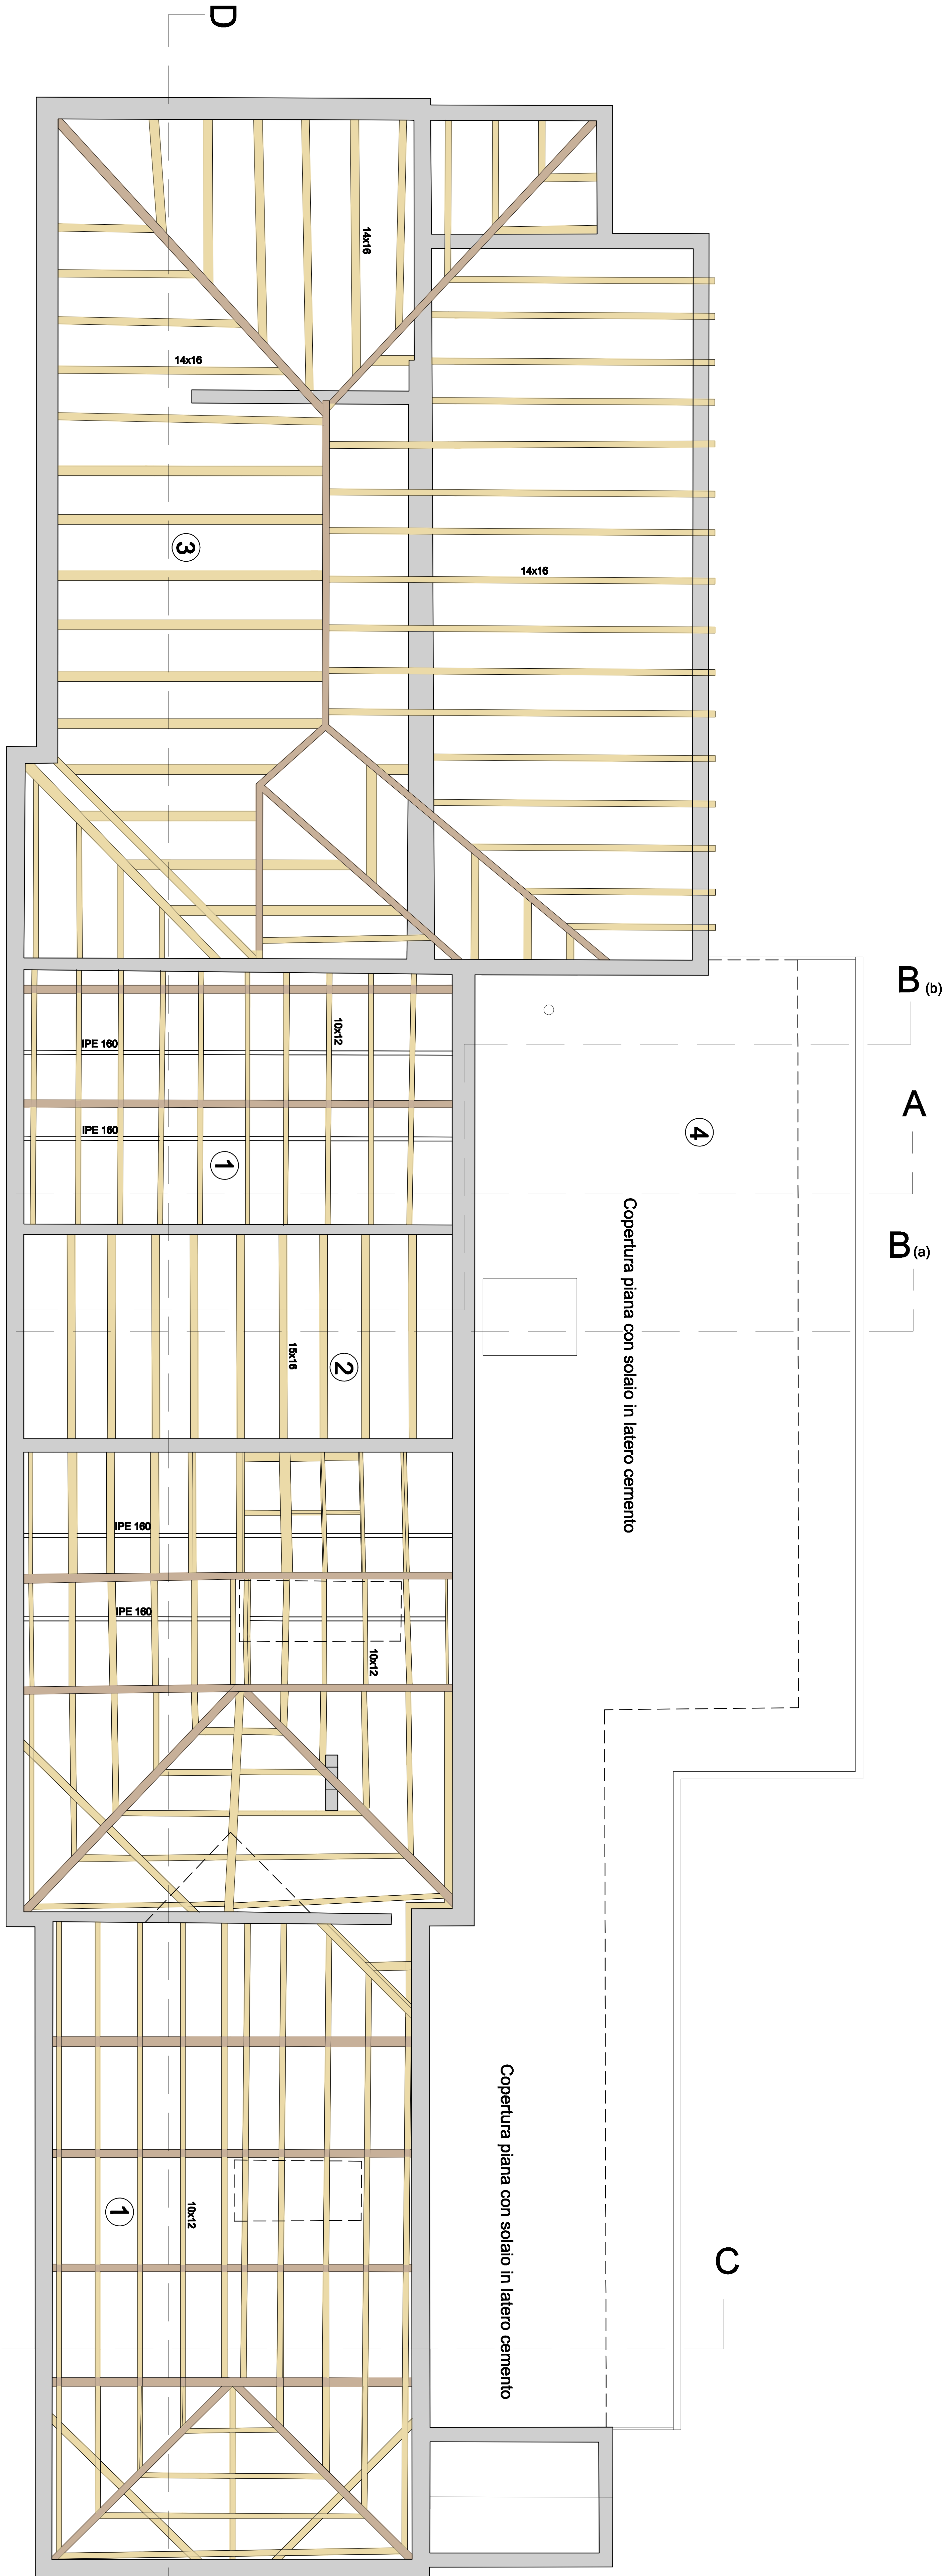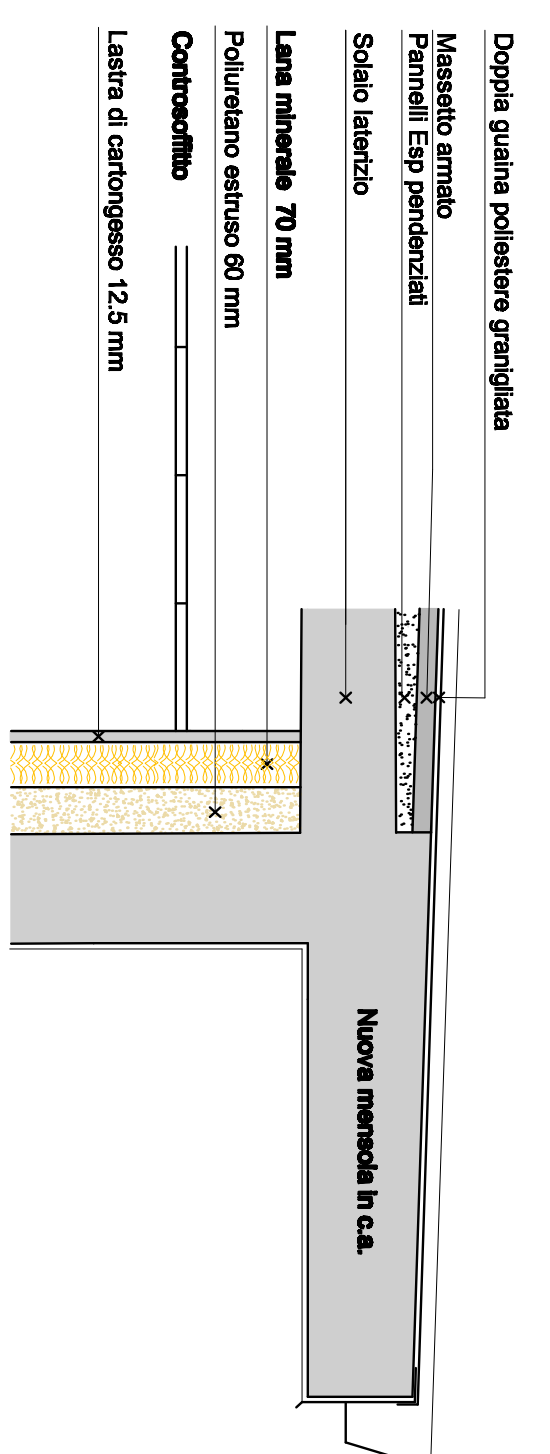

ORDITURA DELLA COPERTURA 1:100

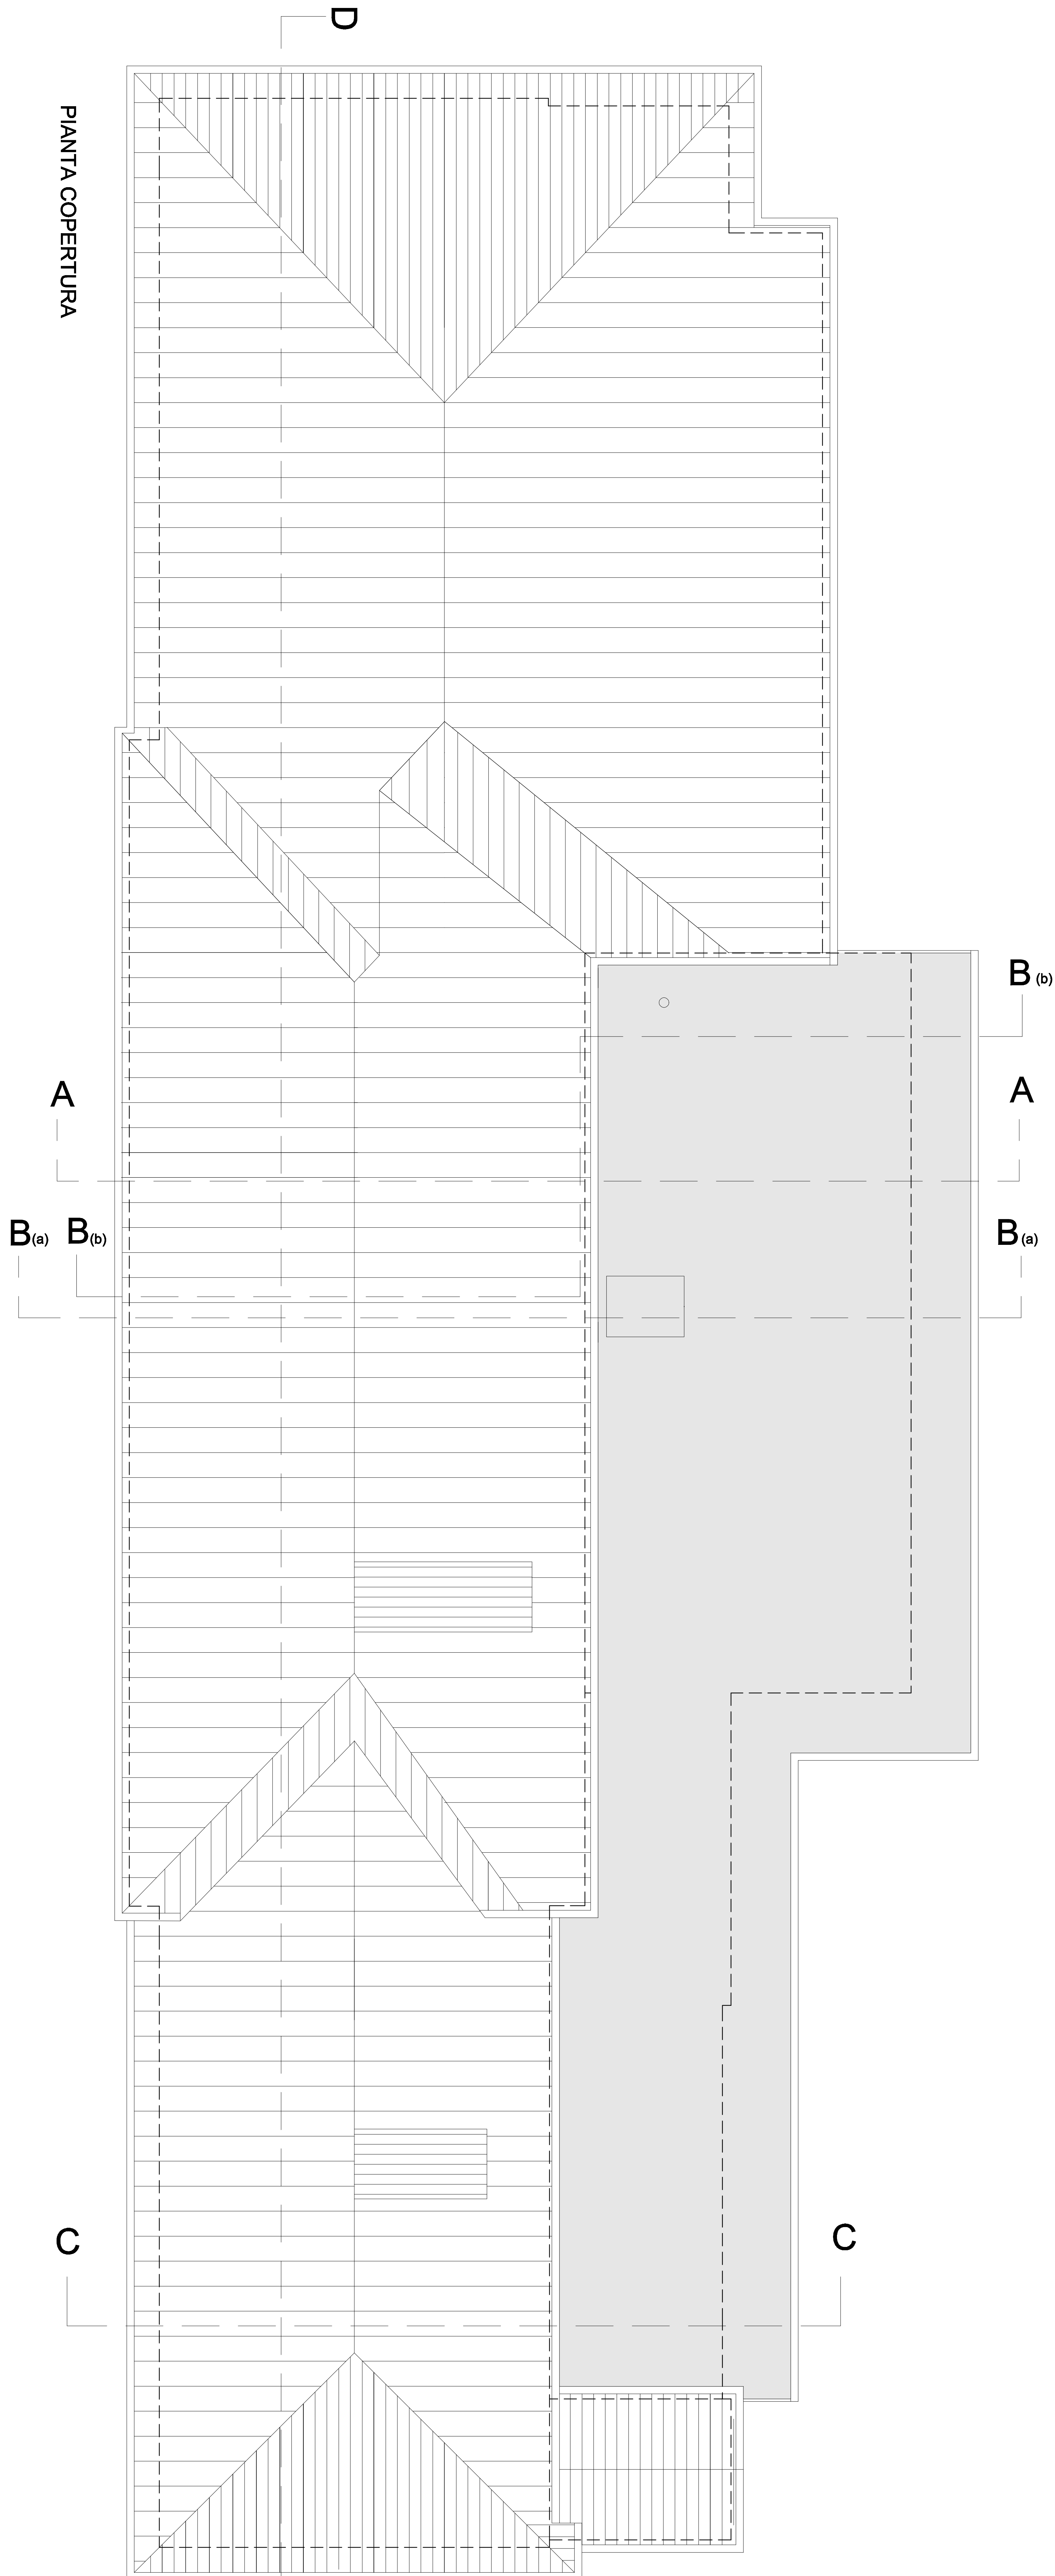

PIANTA COPERTURA