



RISTRUTTURAZIONE DELLA SEDE MUNICIPALE
PROGETTO DEFINITIVO

UBICAZIONE: Comune di MARTELLAGO
Piazza Vittoria n.1 - 30030 Martellago
N.C.E.U. - Sez. U foglio 5 mappale 130

COMITENTE: COMUNE DI MARTELLAGO
P.I. 00809670276

OGGETTO: PAVIMENTI E RIVESTIMENTI

date: Febbraio 2018

scale 1:100


TAV. 10

AREA DI INTERVENTO


INNOVATIVITÀ
A.T.A.

AREA DI INTERVENTO

- Gradini in gres sottile
- Pavimentazione in gres sottile 50 x 50
- Pavimento e rivestimento in gres porcellanato 30 x 30

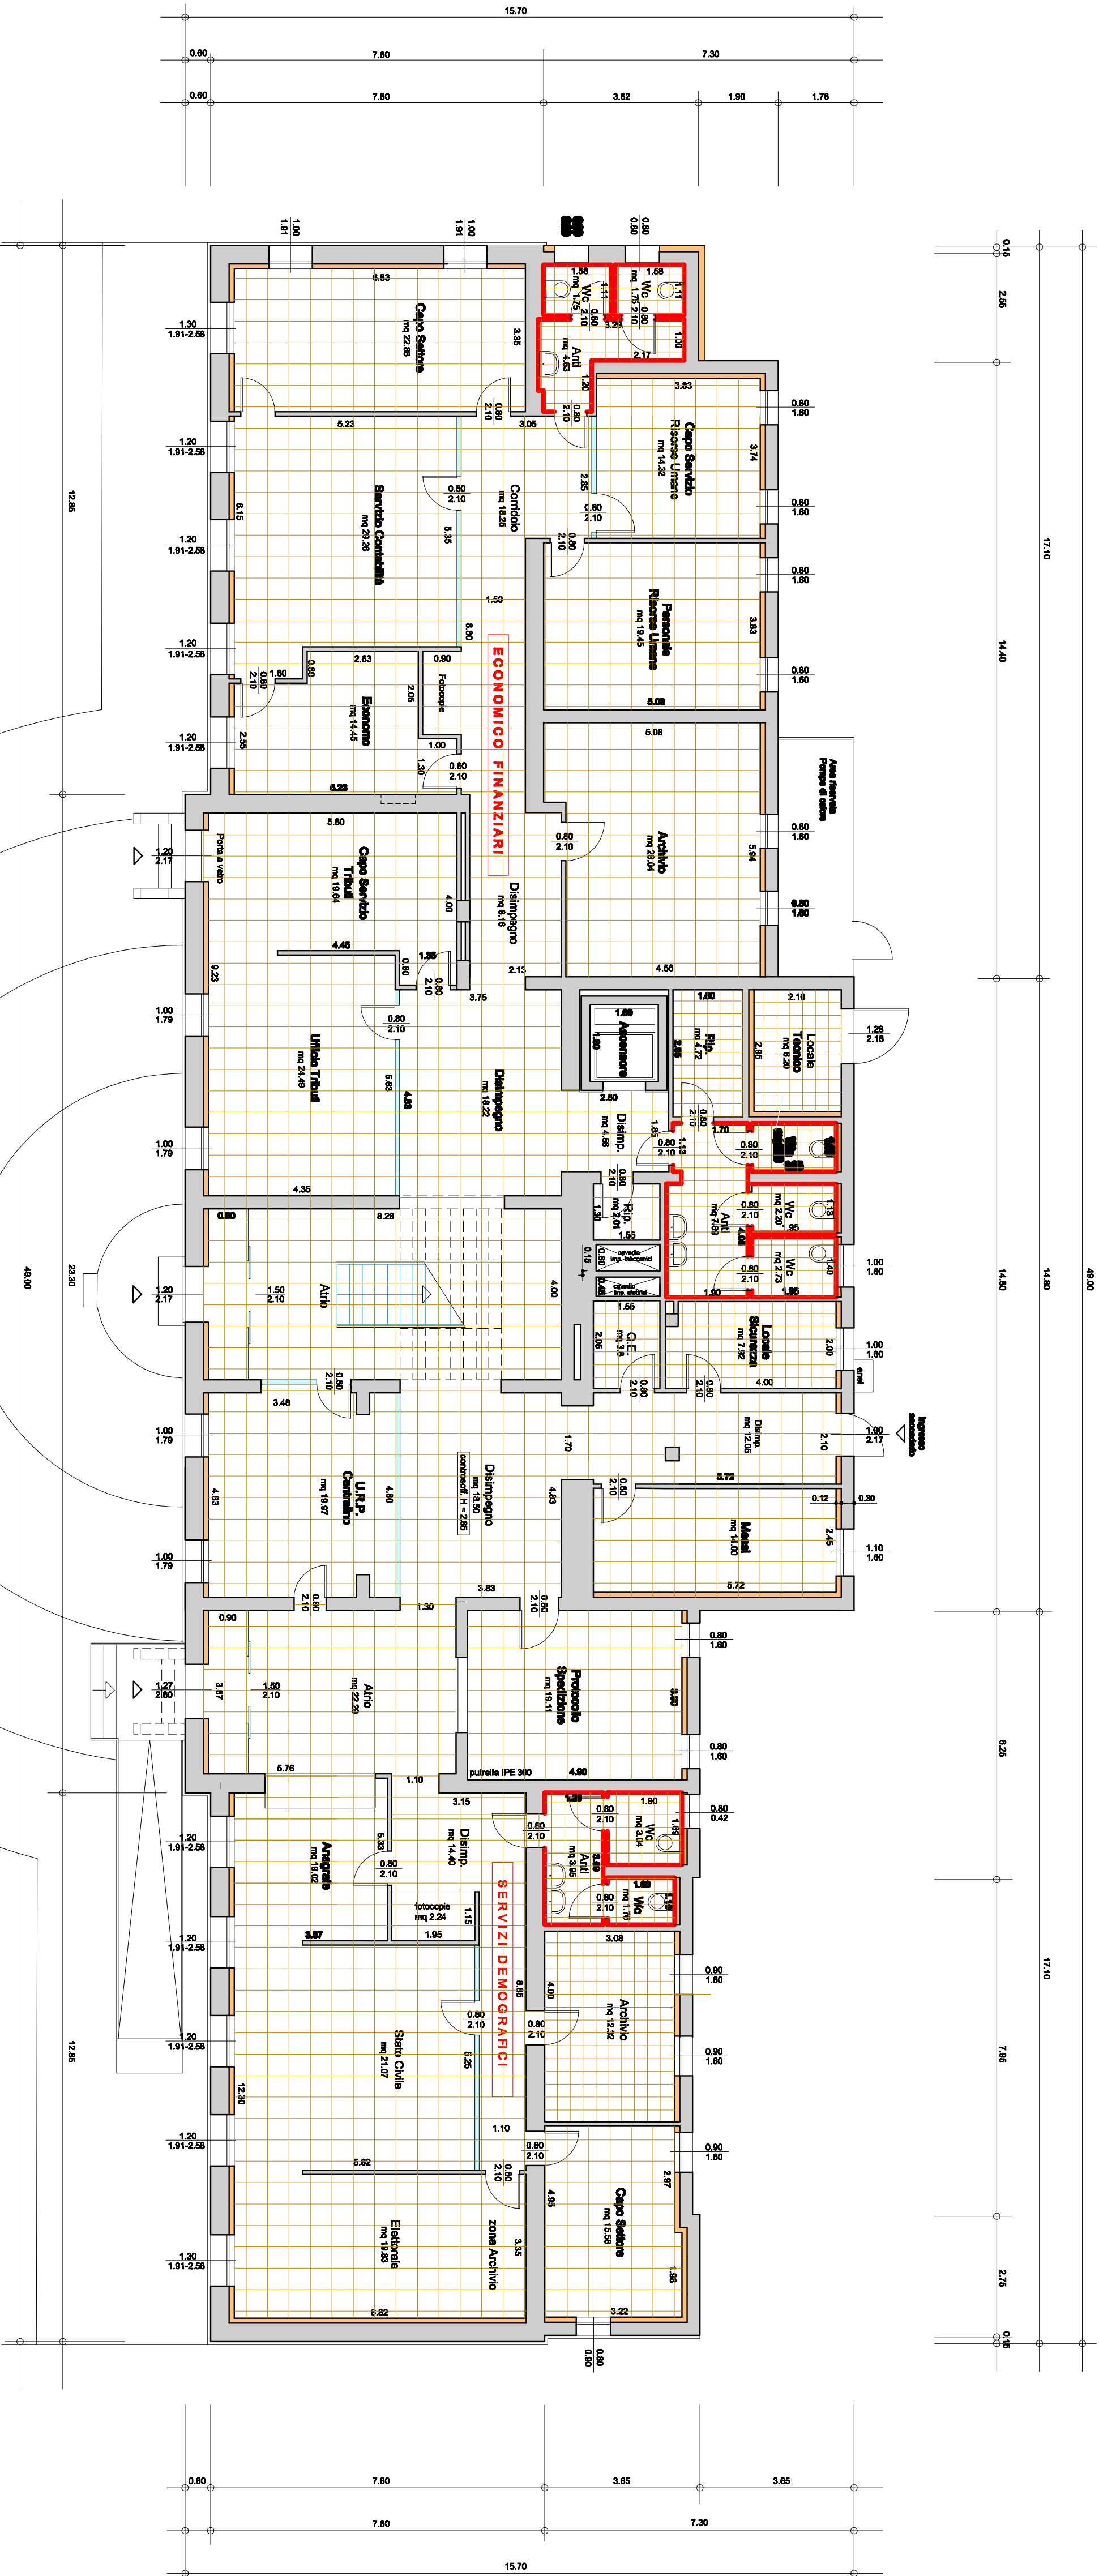

PIANTA PIANO TERRA 1:100

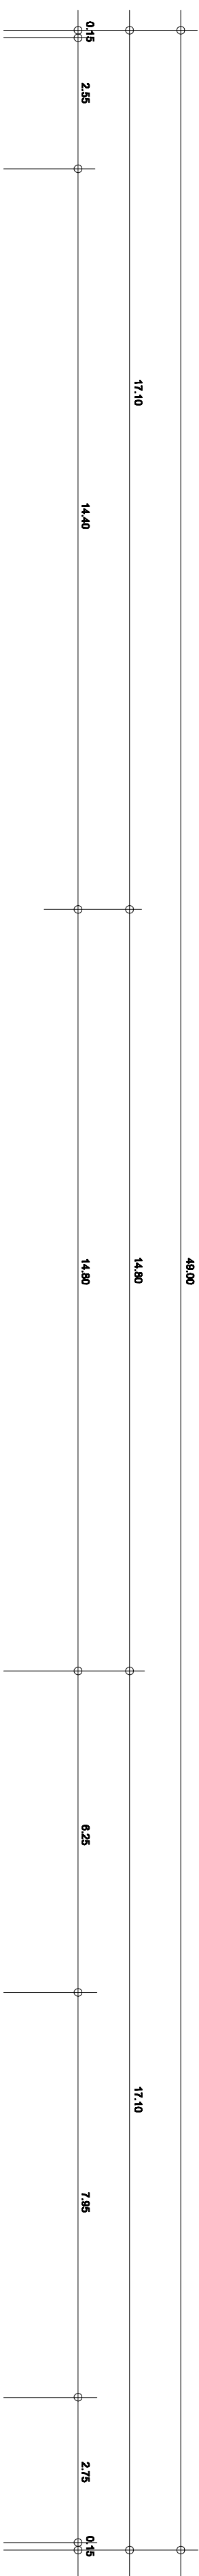

PIANTA PIANO PRIMO 1:100