


MEB ADICO

1:2000

Planif. Servizi
H. 2:300

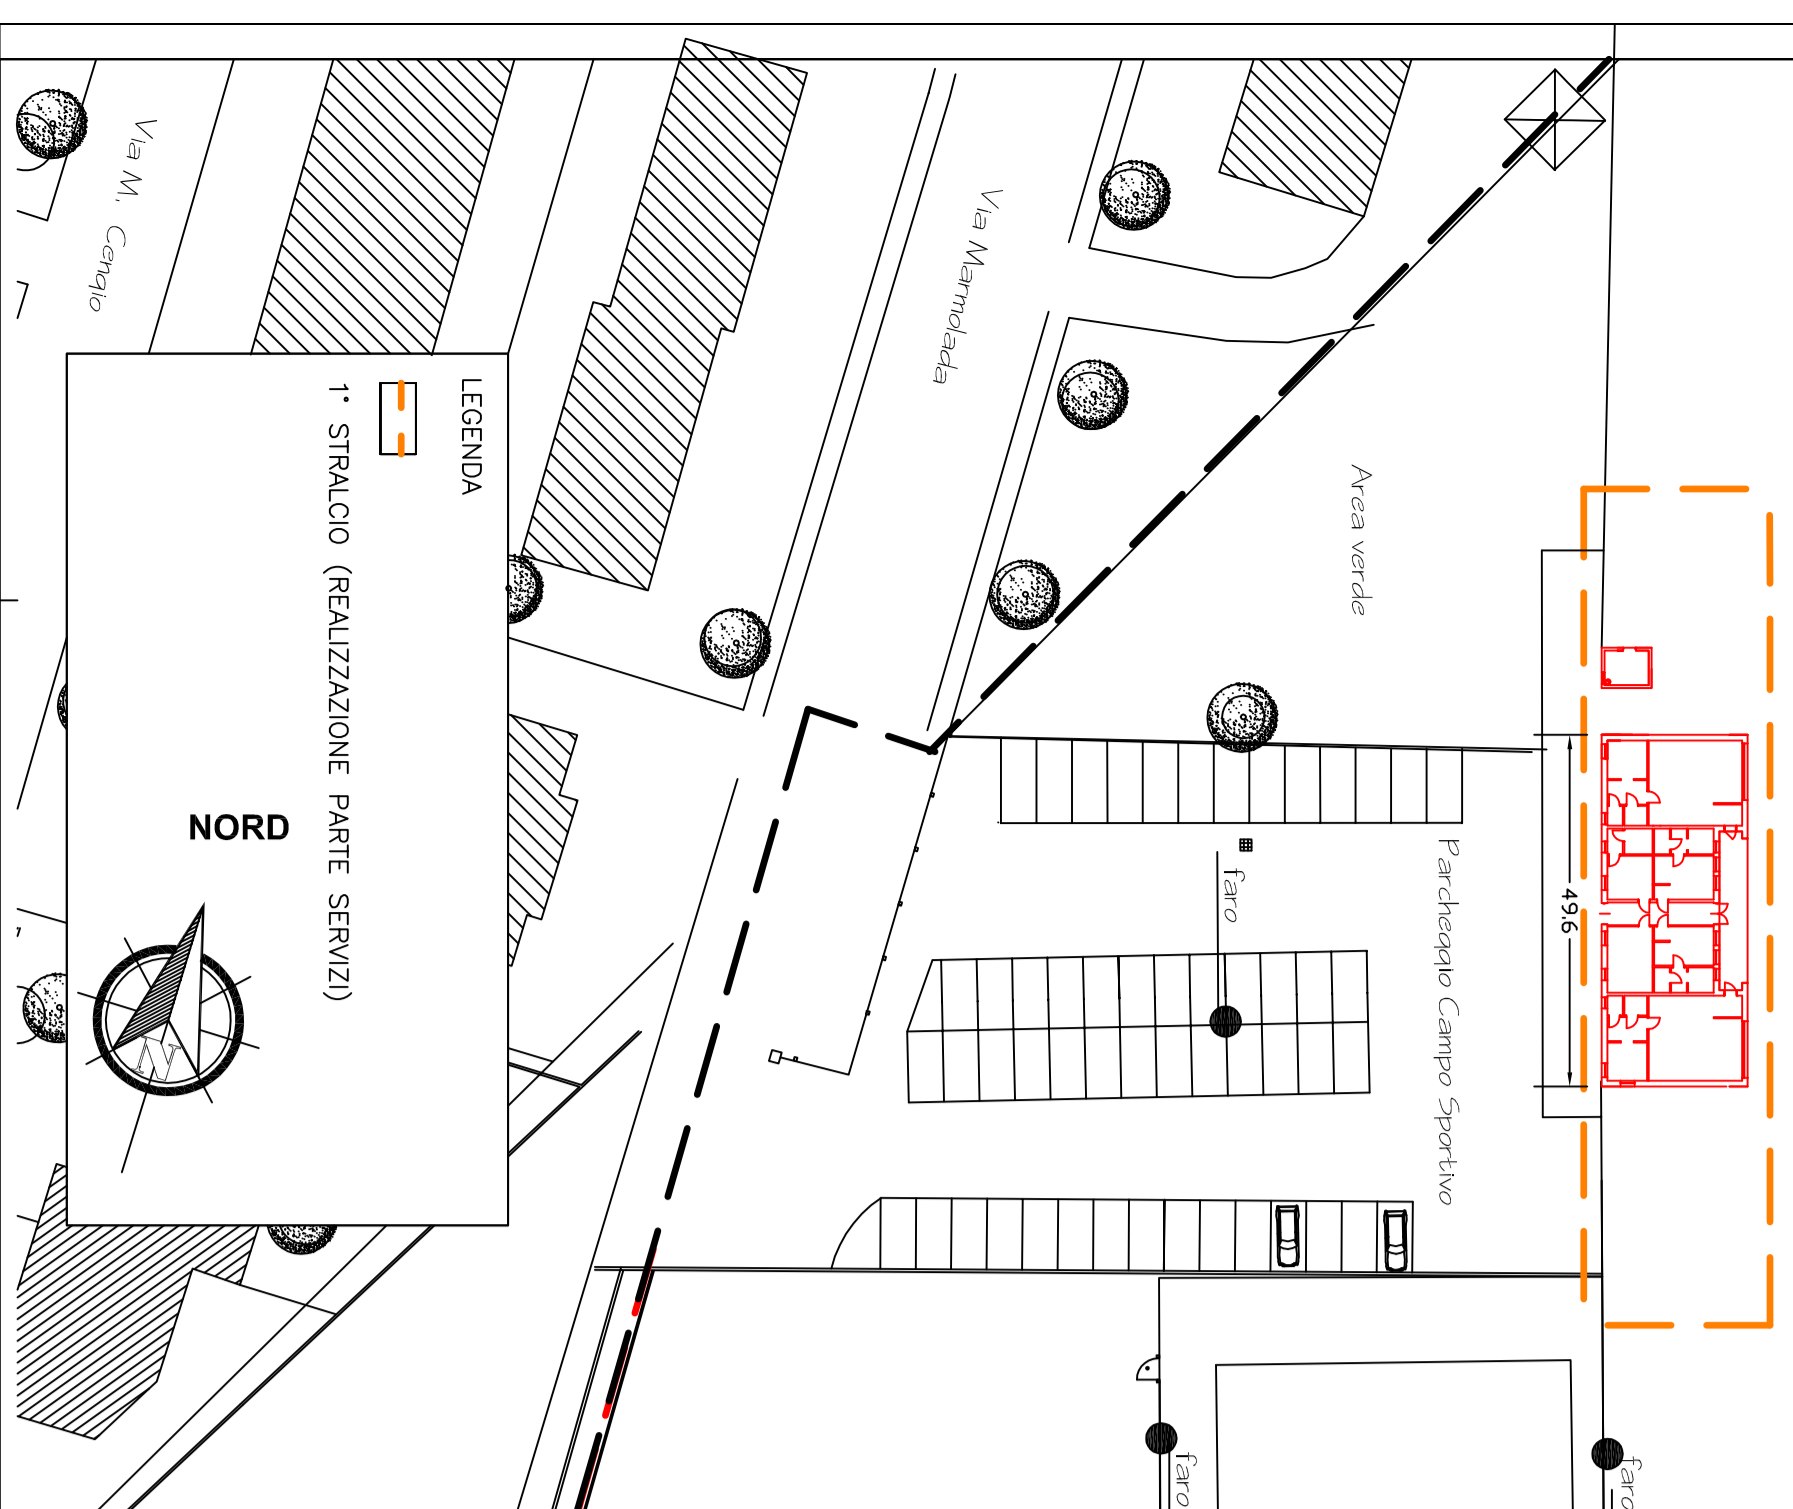

COMUNE DI PIANIGA
CITTA' METROPOLITANA DI VENEZIA
SETTORE : LAVORI PUBBLICI - PATRIMONIO

PROGETTO DI PANTERINA - TECNICA ED ECONOMICA
(ART. 22 D.LGS. N.50 DEL 18/05/2016)


OCCORRENZA: LAVORI DI "RIPRISTINO IMPIANTO SPORTIVO GAETANO SCIREA"
DI CAZZAGO DI PIANIGA, DANNEGGIATO A SEGUITO TROMBA
D'ARIA DEL 08/07/2015 - REALIZZAZIONE FABBRICATO SERVIZI

1° - 2° STRALCIO


TAV. 2	1° STRALCIO (REALIZZAZIONE PARTE SERVIZI)	Scale : 1:100
	ESTRATTO ZONA URBANISTICA PARTE PROGETTO SECONDO	DATE: 24.10.2017




IL PROGETTISTA
Fio Geom. Paolo Carraro
Fio Geom. Sandro Naro
IL RESPONSABILE DEL SETTORE -
GESTIONE LL.PP. PATRIMONIO -
Fio Geom. Sandro Naro

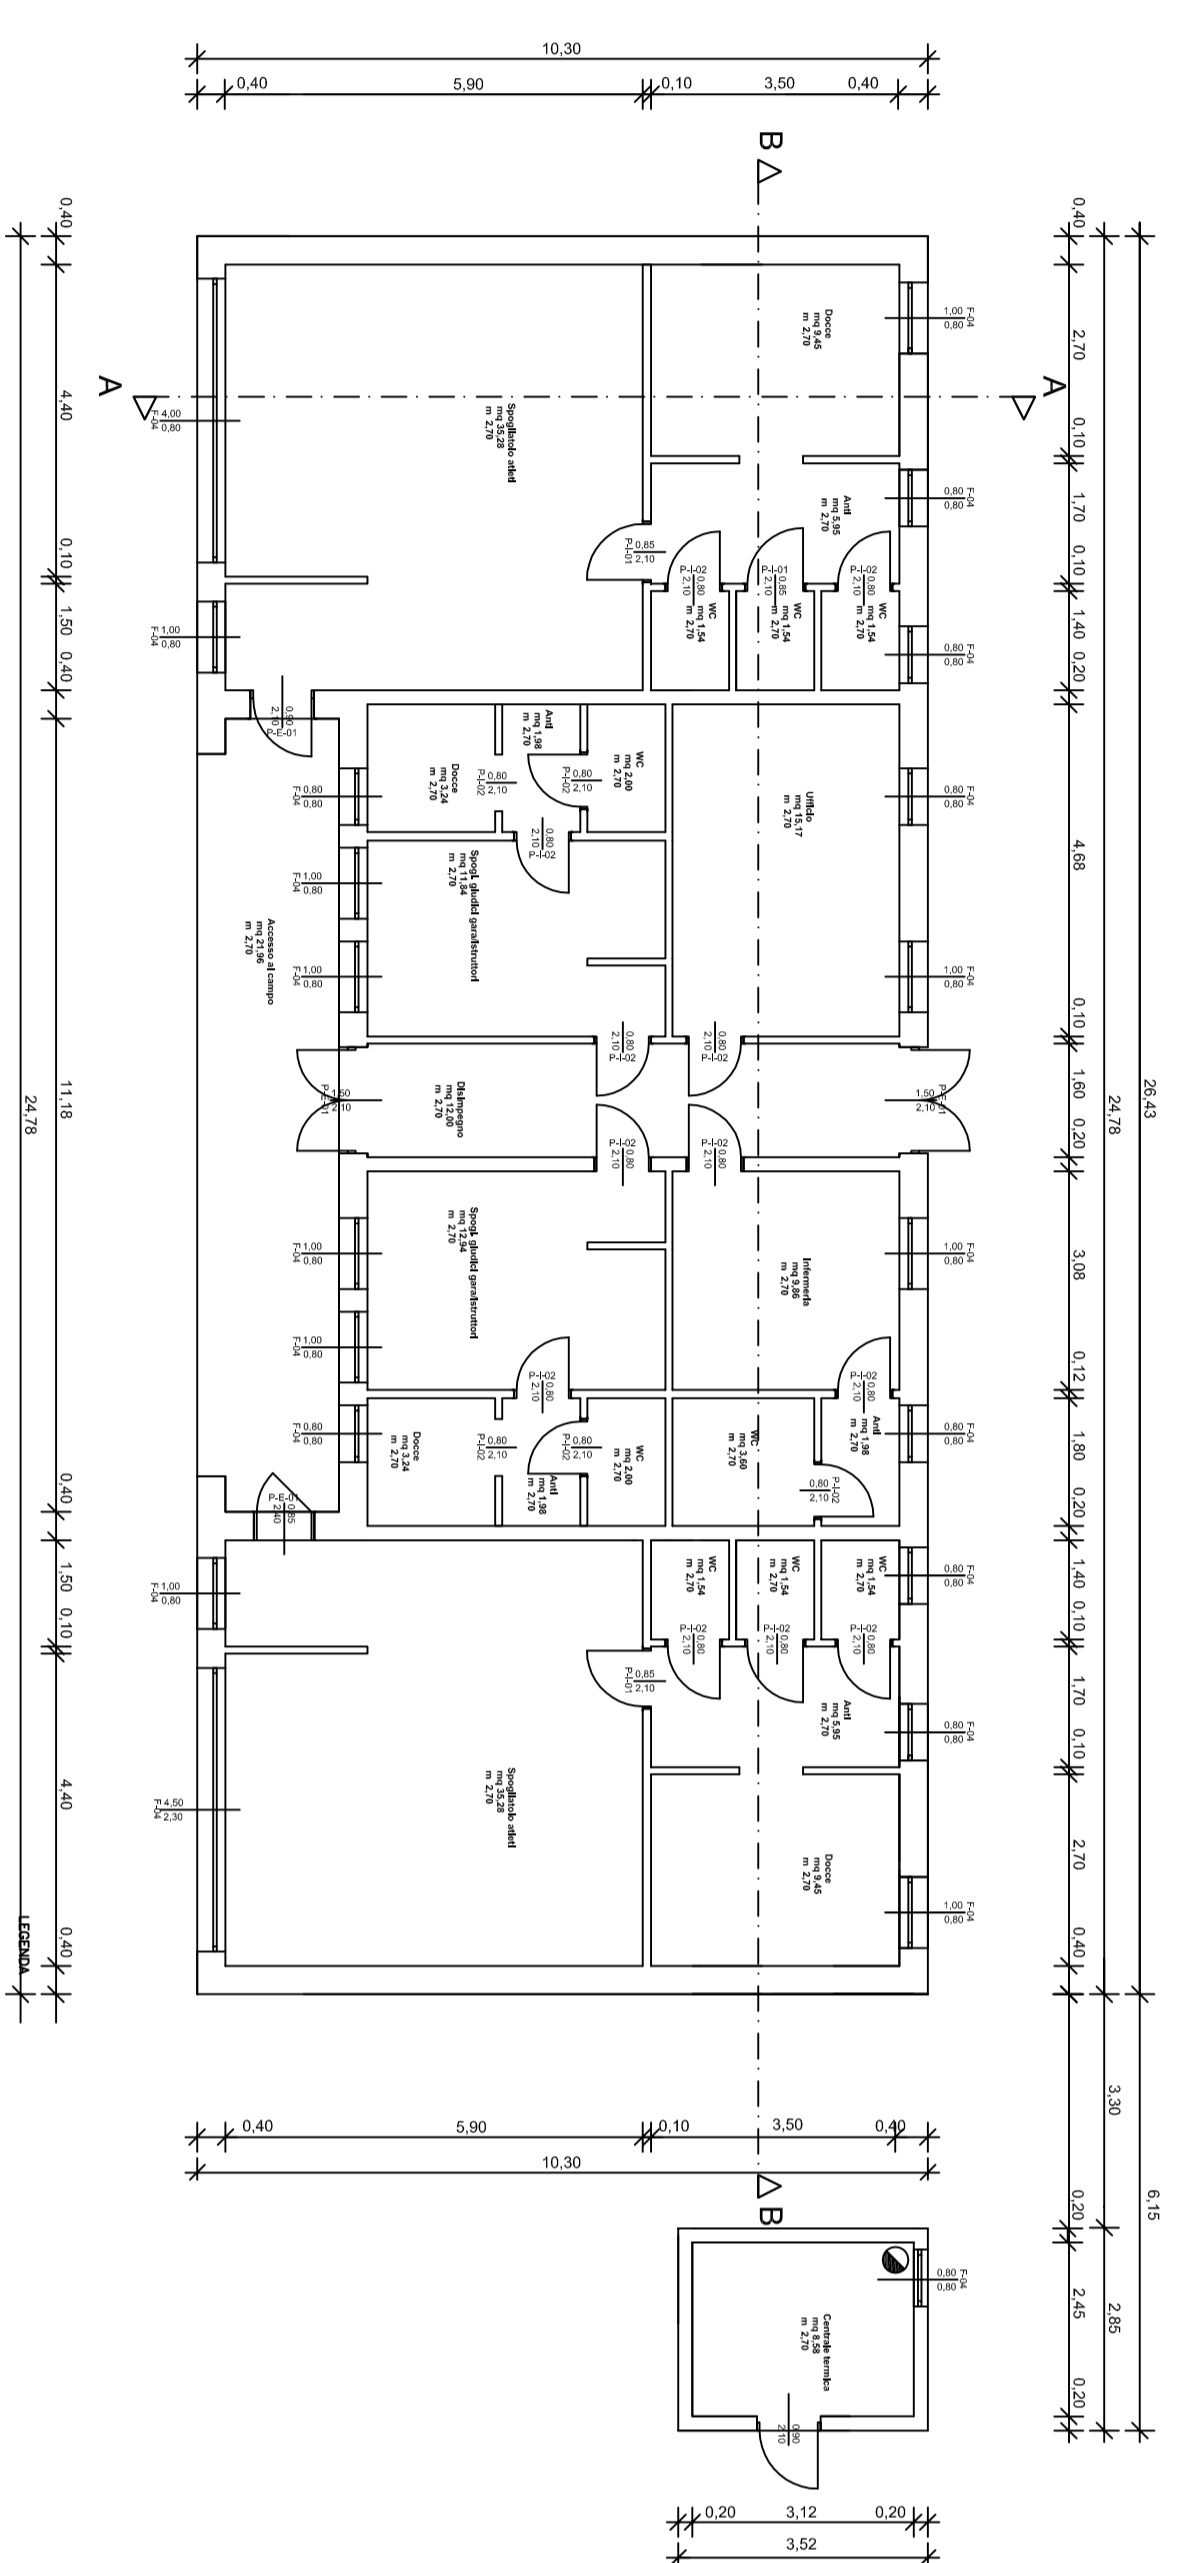


PIANTA PIANO TERRA

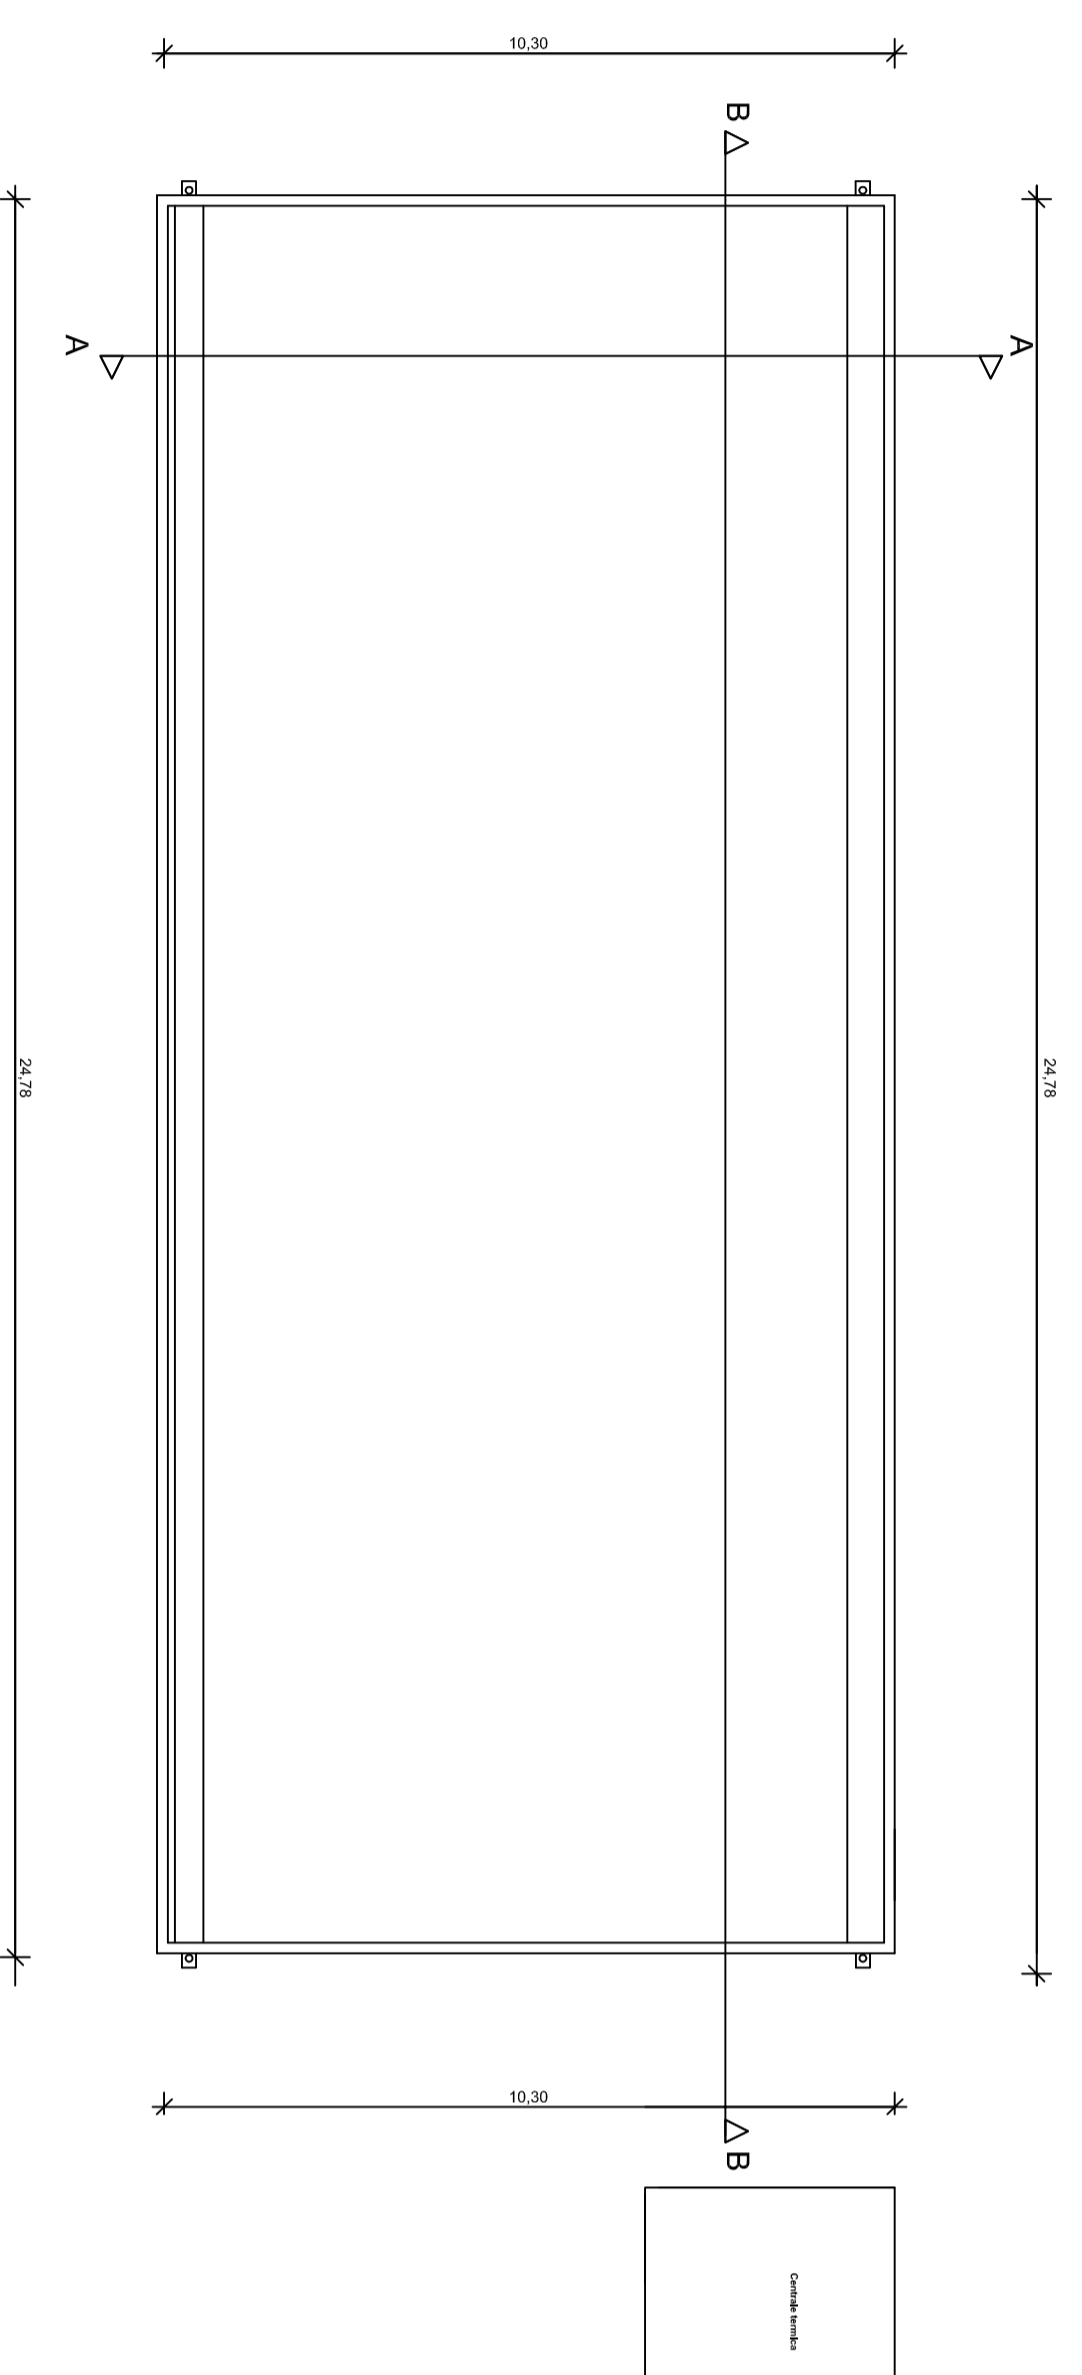


PIANTA COPERTURA

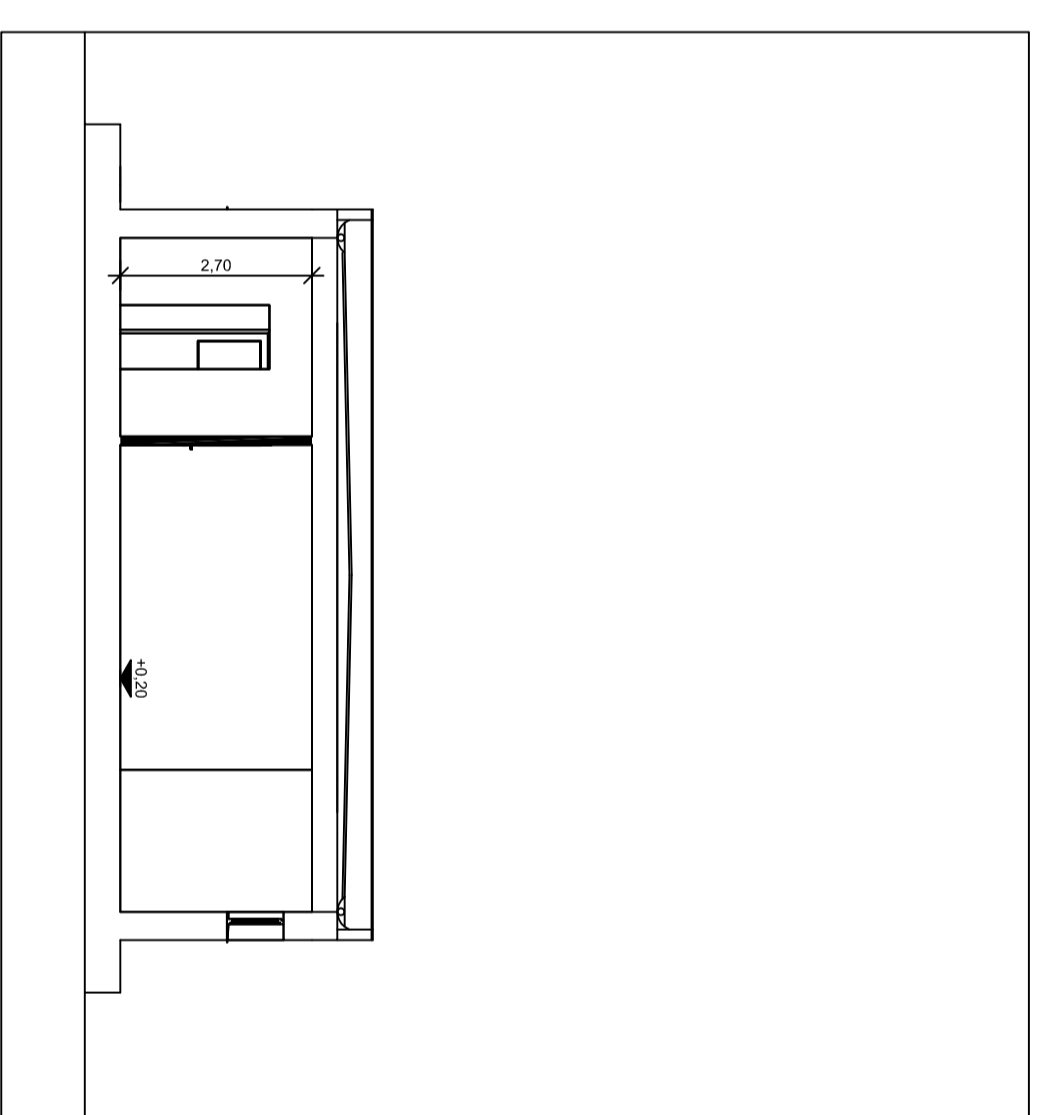


SEZIONE A - A

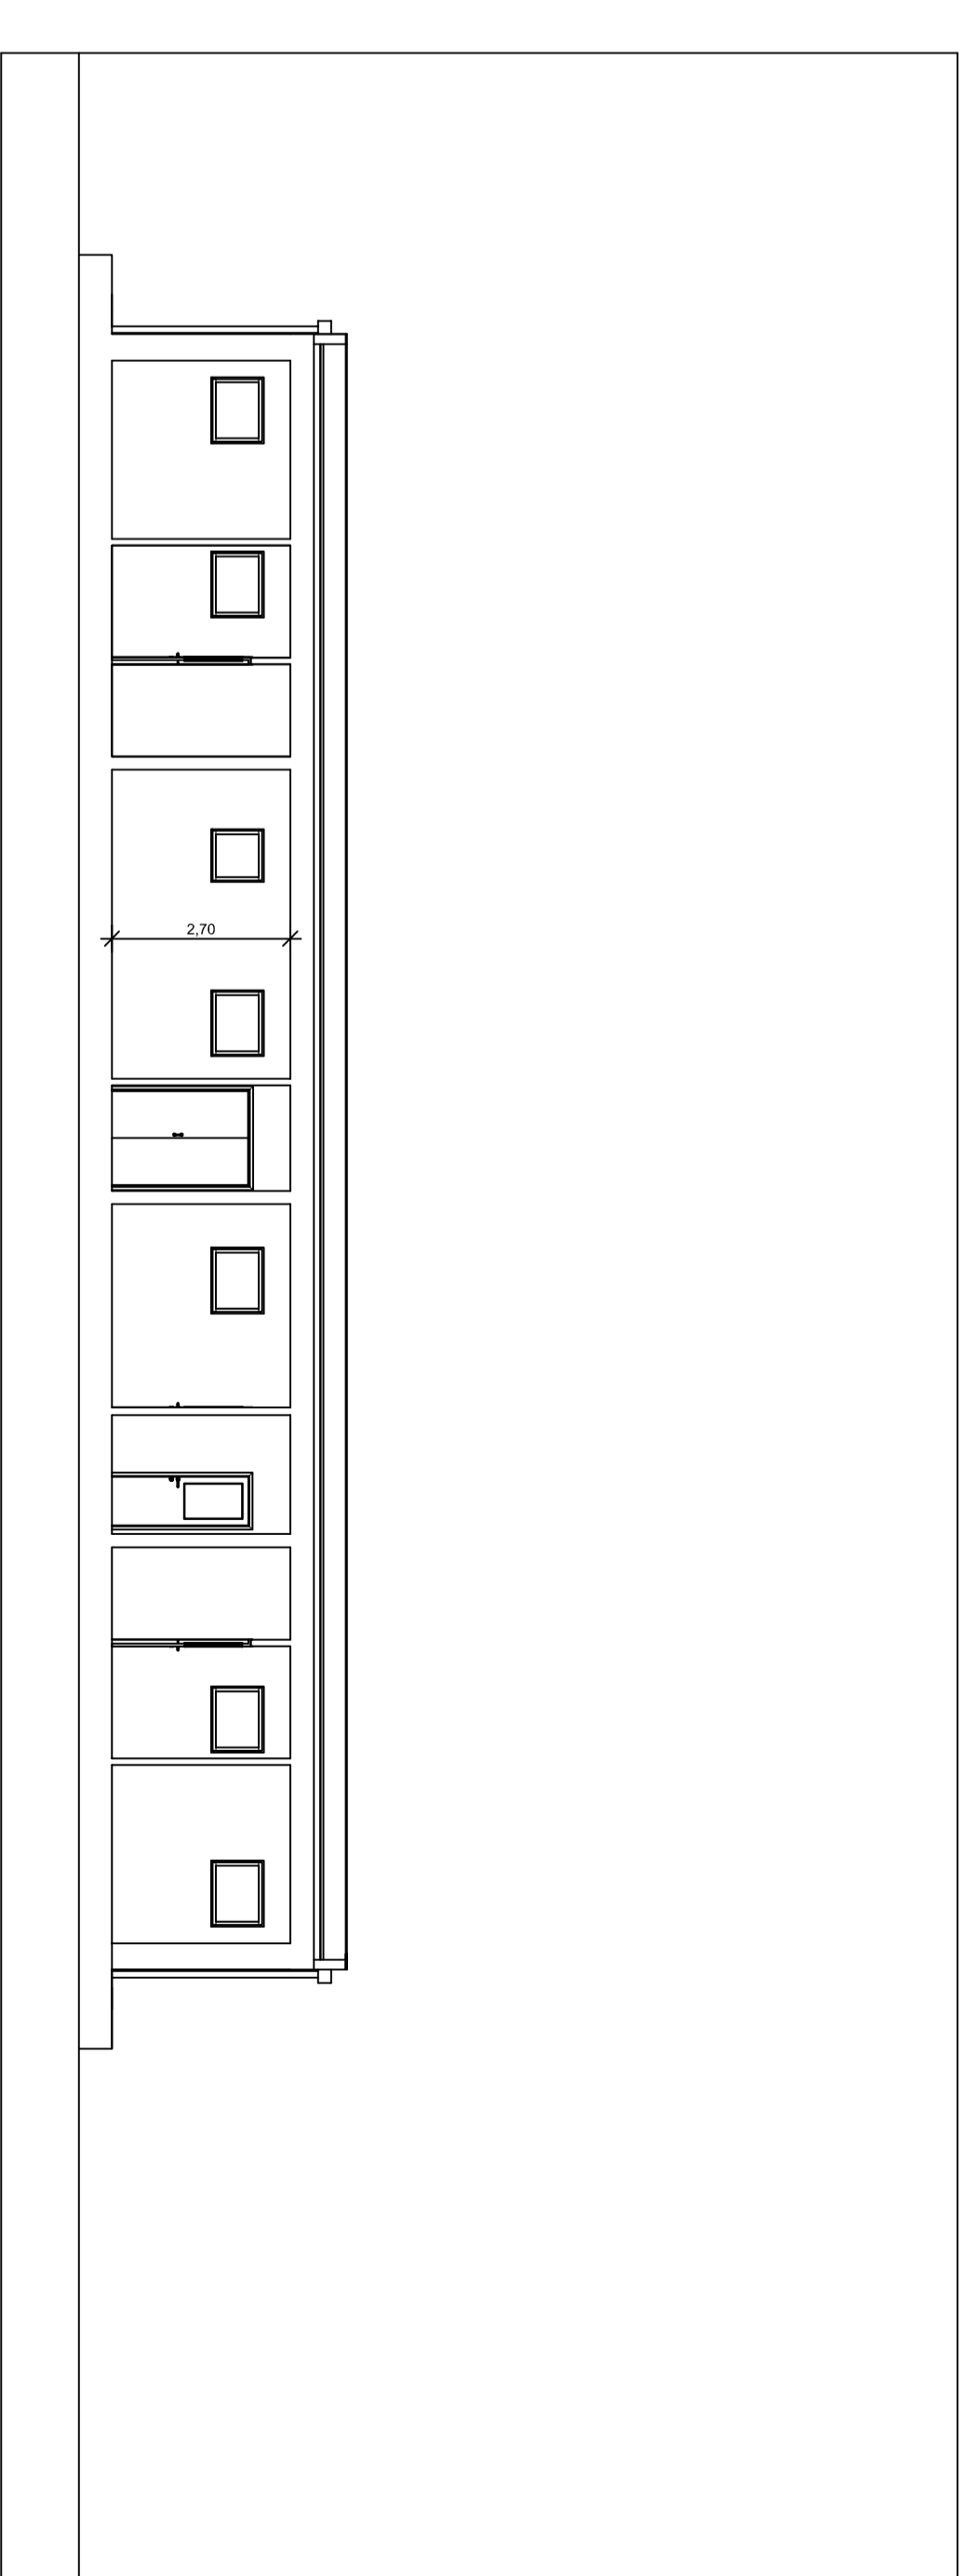


SEZIONE B - B

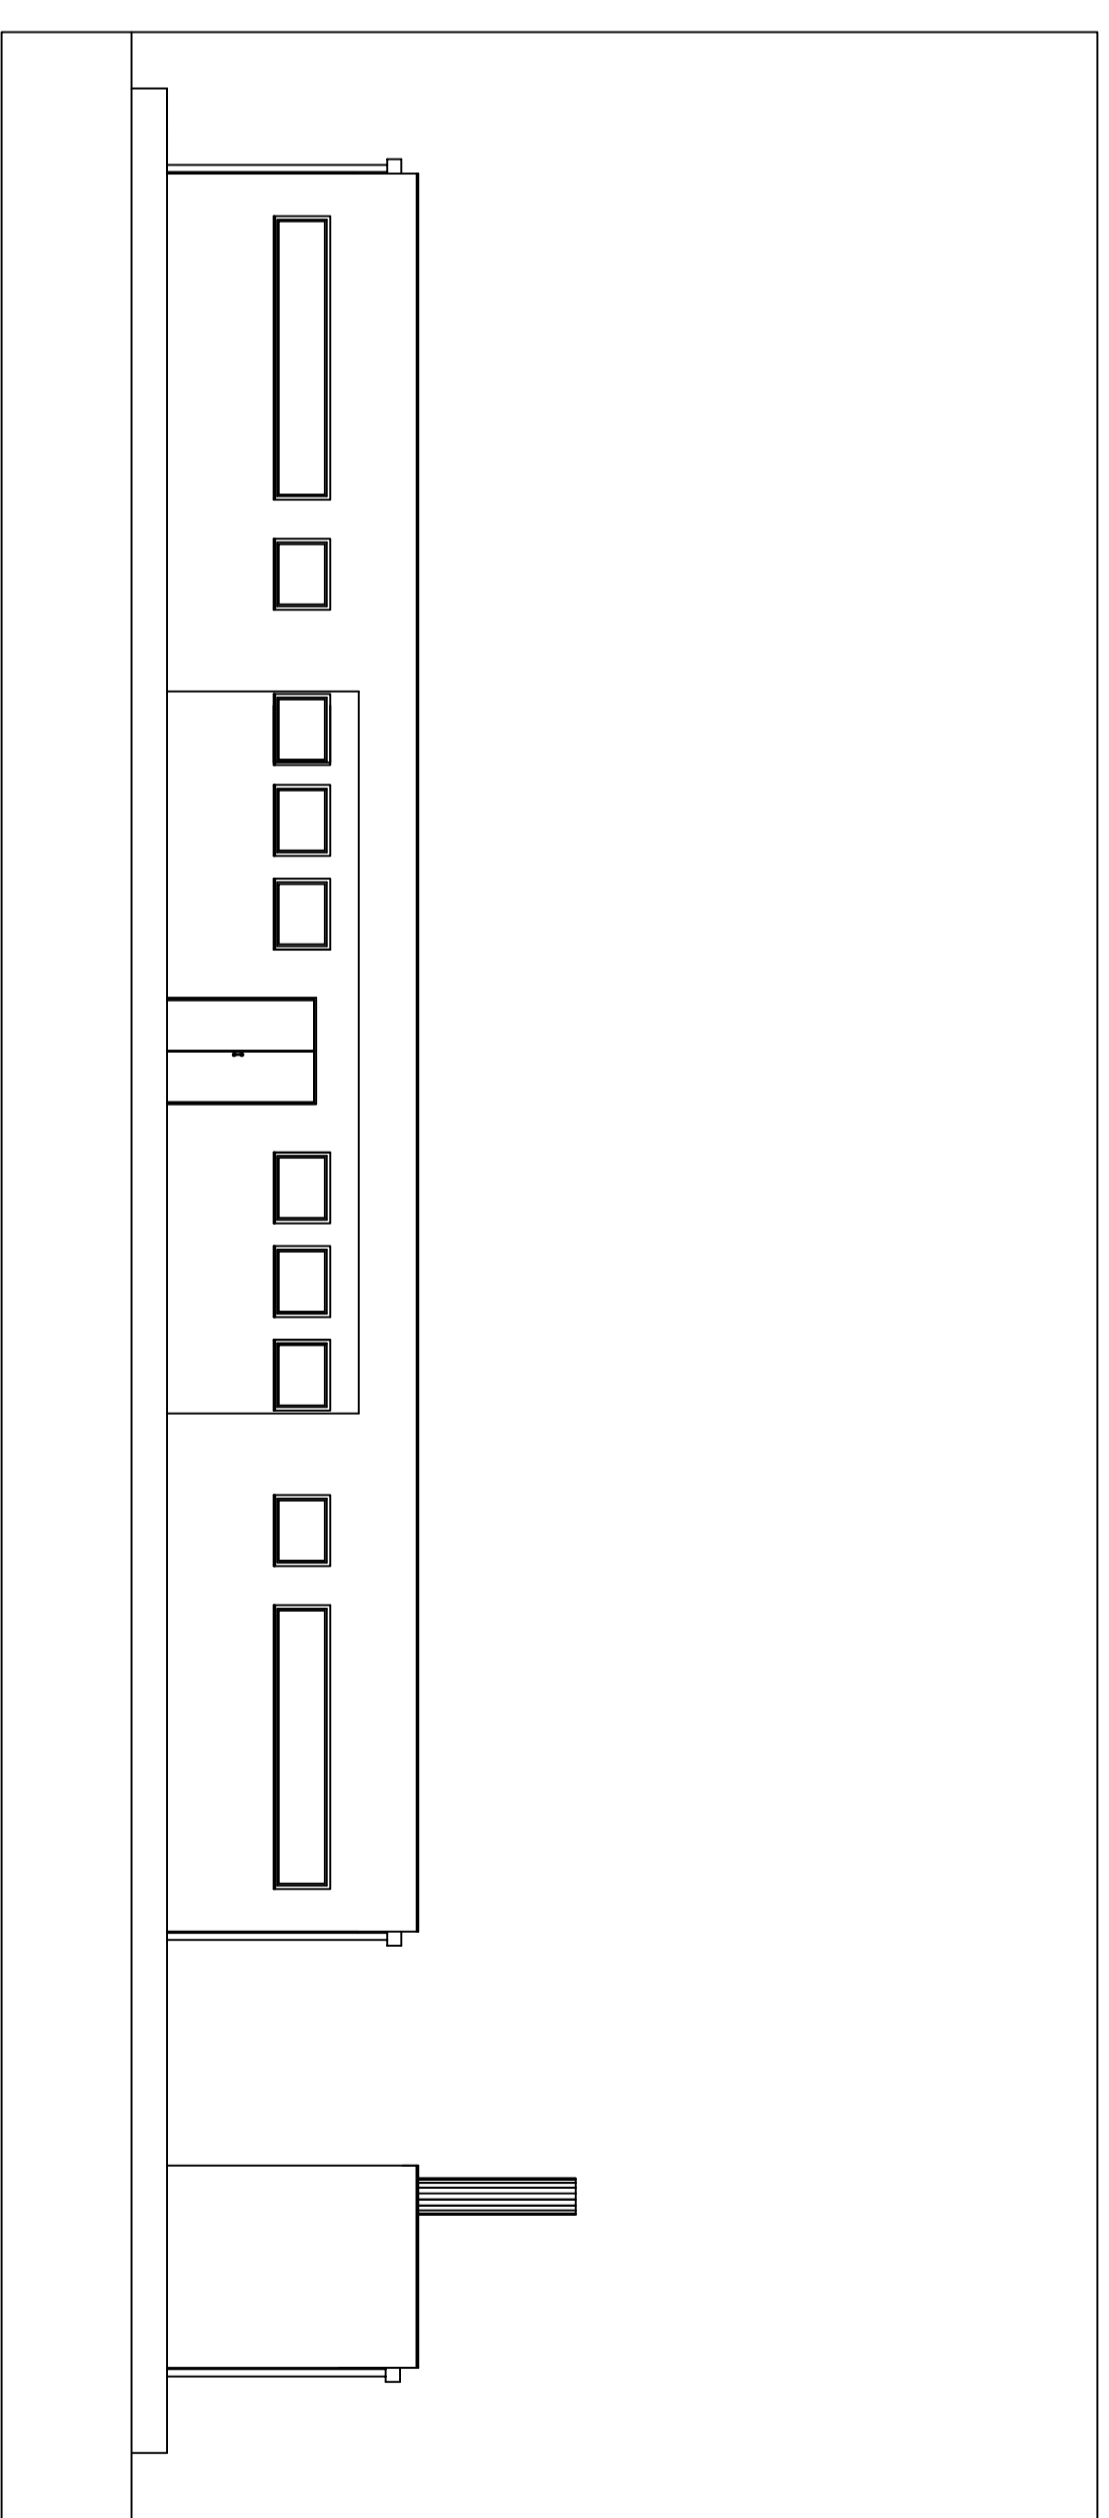


PROSPETTO EST

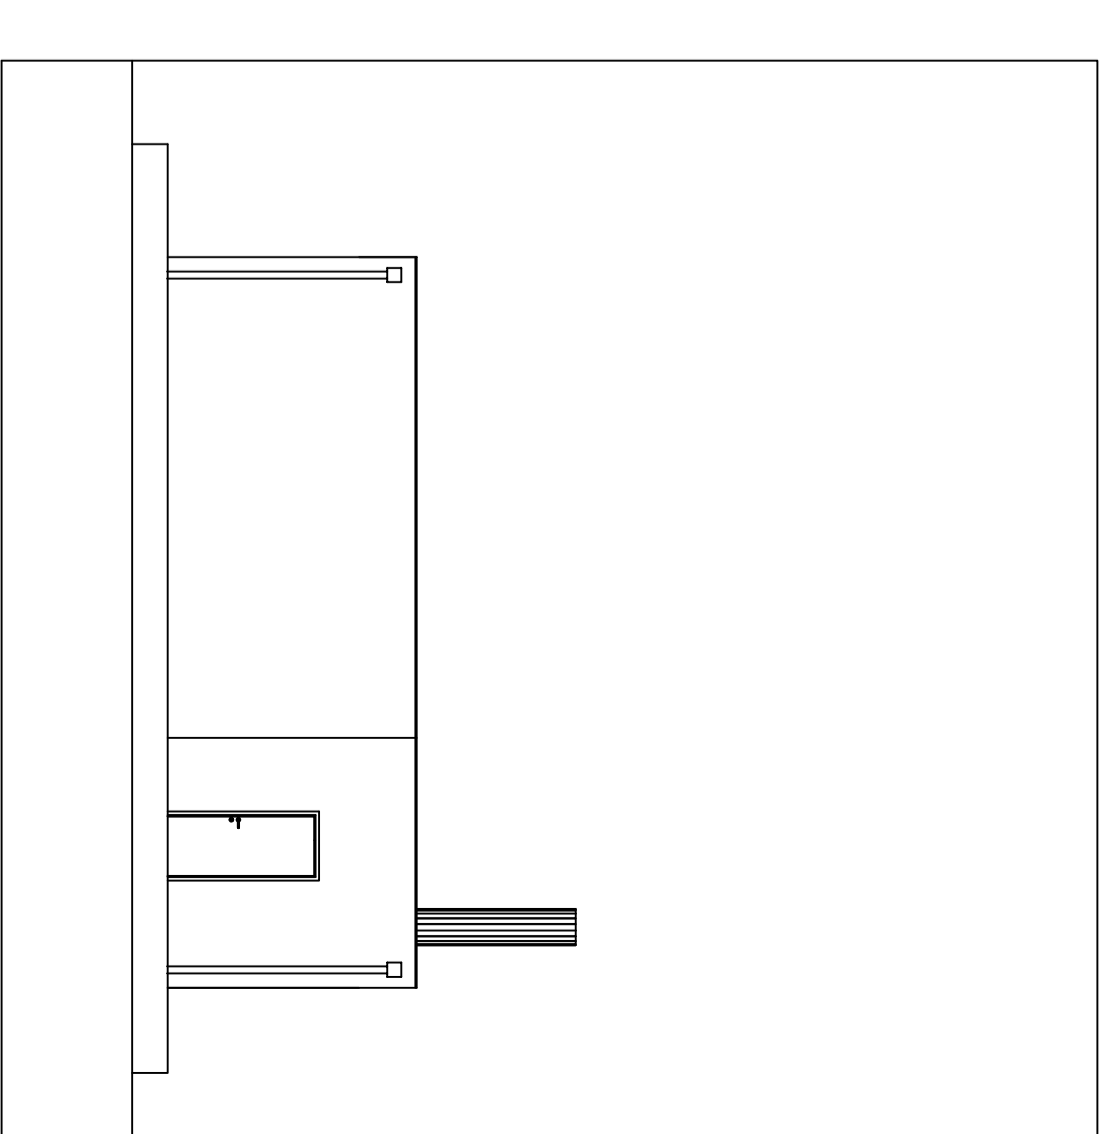

PROSPETTO NORD

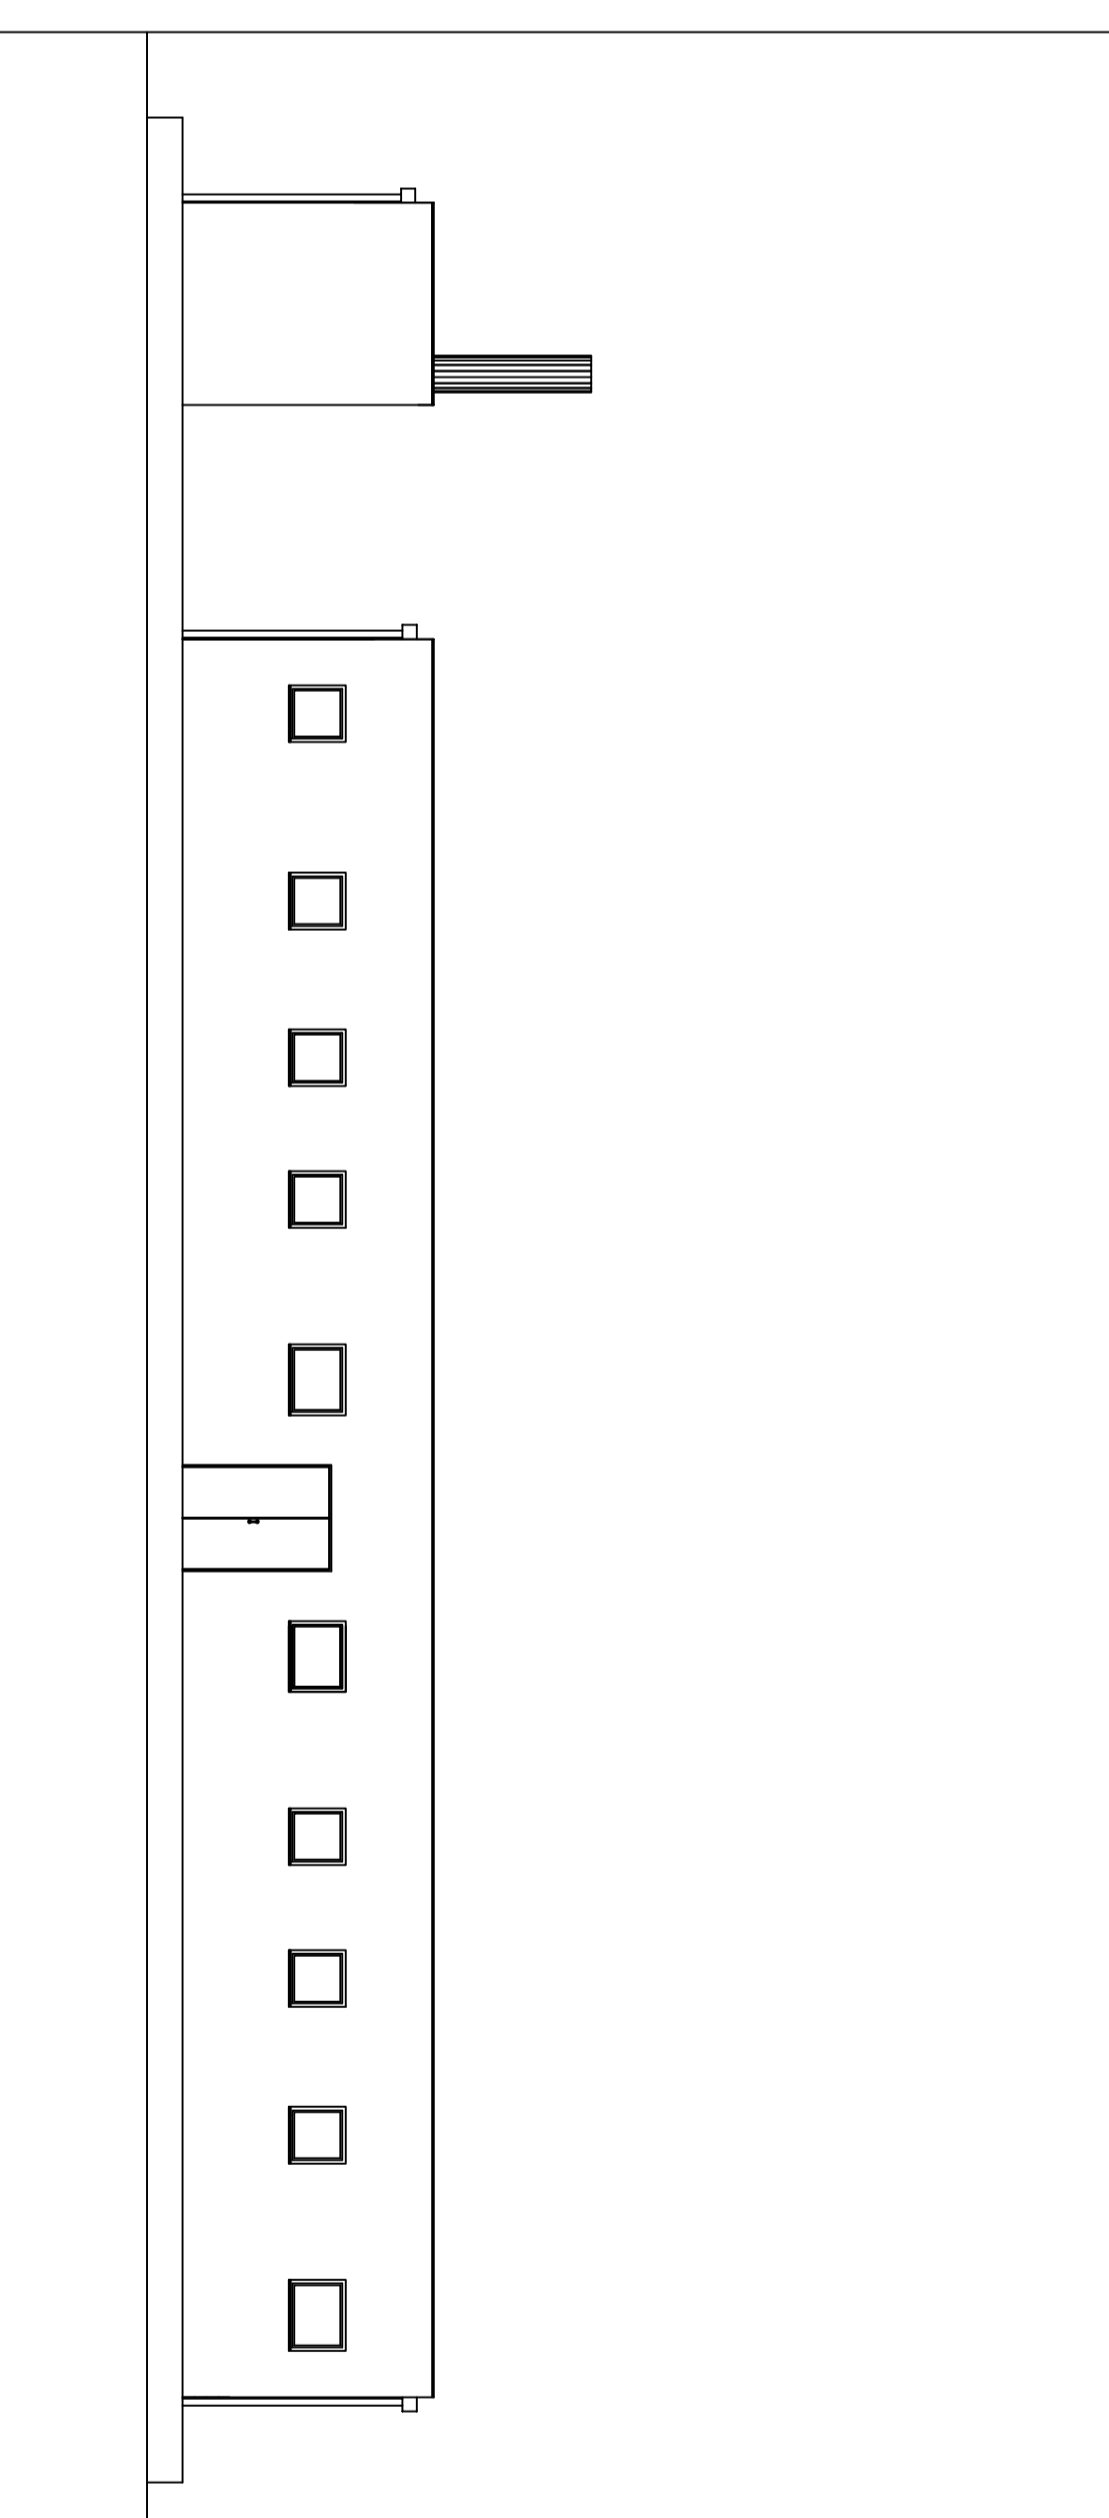

PROSPETTO OVEST

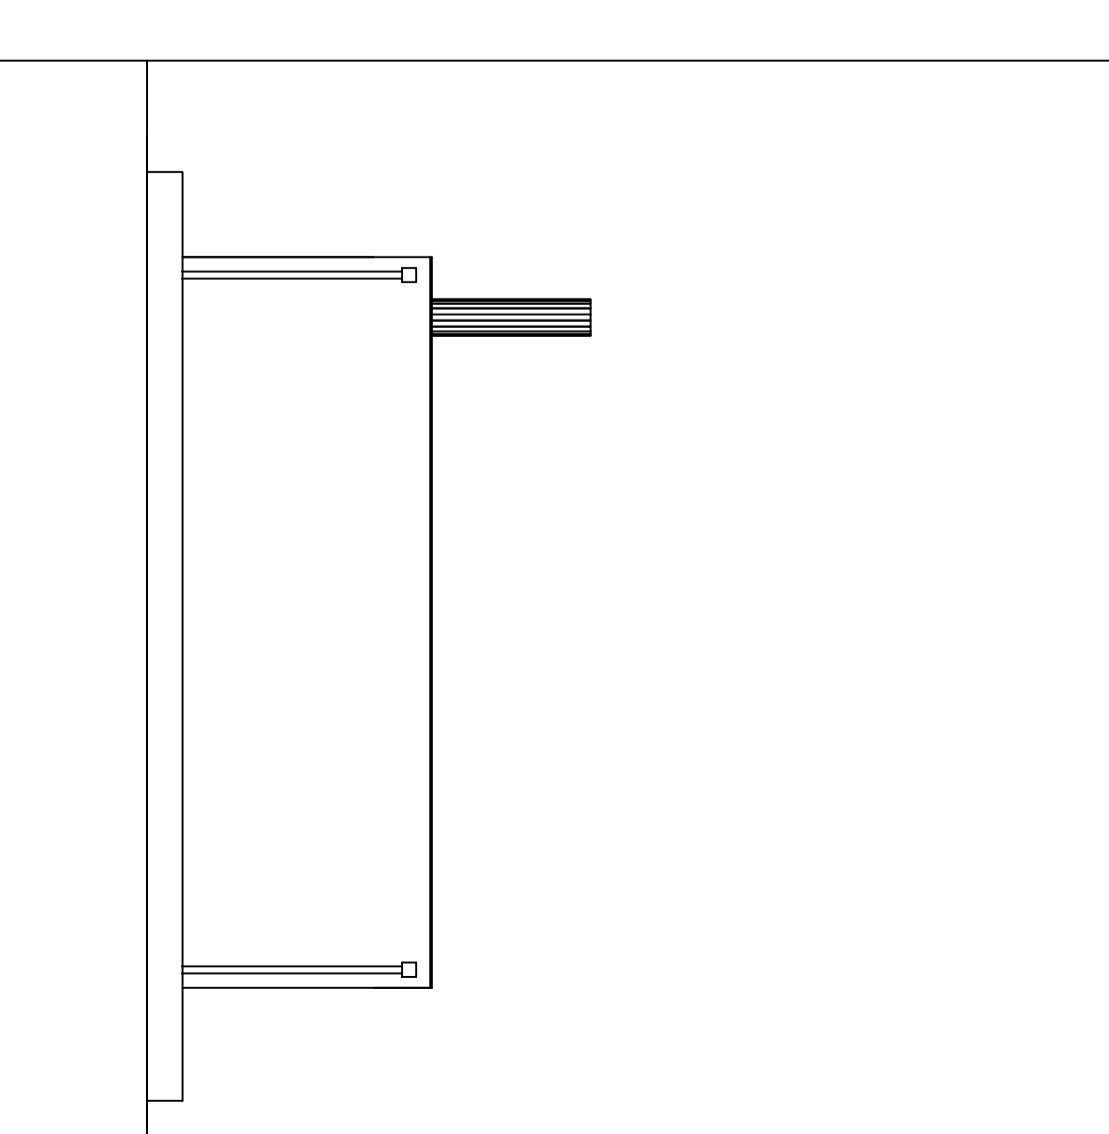

PROSPETTO SUD