



RISTRUTTURAZIONE DELLA SEDE MUNICIPALE  
PROGETTO DEFINITIVO

UBICAZIONE: Comune di MARTELLAGO  
Piazza Vittoria n.1 - 30030 Martellago  
N.C.E.U. - Sez. U foglio 5 mappale 130

COMITENTE: COMUNE DI MARTELLAGO  
Piazza Vittoria n.1 - 30030 Martellago  
P.I. 00809670276

OGETTO: STATO DI FATTO  
Prospetto Nord, Suda, Est, Ovest  
Sezione A-A, B-B, C-C, D-D

data: Febbraio 2018

scale 1:100


TAV. 2

PROGETTISTI  
A.T.P.  
ING. ZAFFRINO TOMASINI


ING. GIANLUCA PASQUALON

ARCH. CLAUDIO BIANCON


ARCHITETTO CLAUDIO BIANCON - Via Battaglini n.11 - 30100 Treviso (TV) - Tel. 0422/846021 e-mail: architetto@claudiobiancon.it  
ING. GIANLUCA PASQUALON - Via S. Maria della Pace n.10 - 30100 Treviso (TV) - Tel. 0422/846021 e-mail: ingegner@claudiobiancon.it  
INGEGNERE GIANLUCA PASQUALON - Via Battaglini n.11 - 30100 Treviso (TV) - Tel. 0422/846021 e-mail: ingegner@claudiobiancon.it

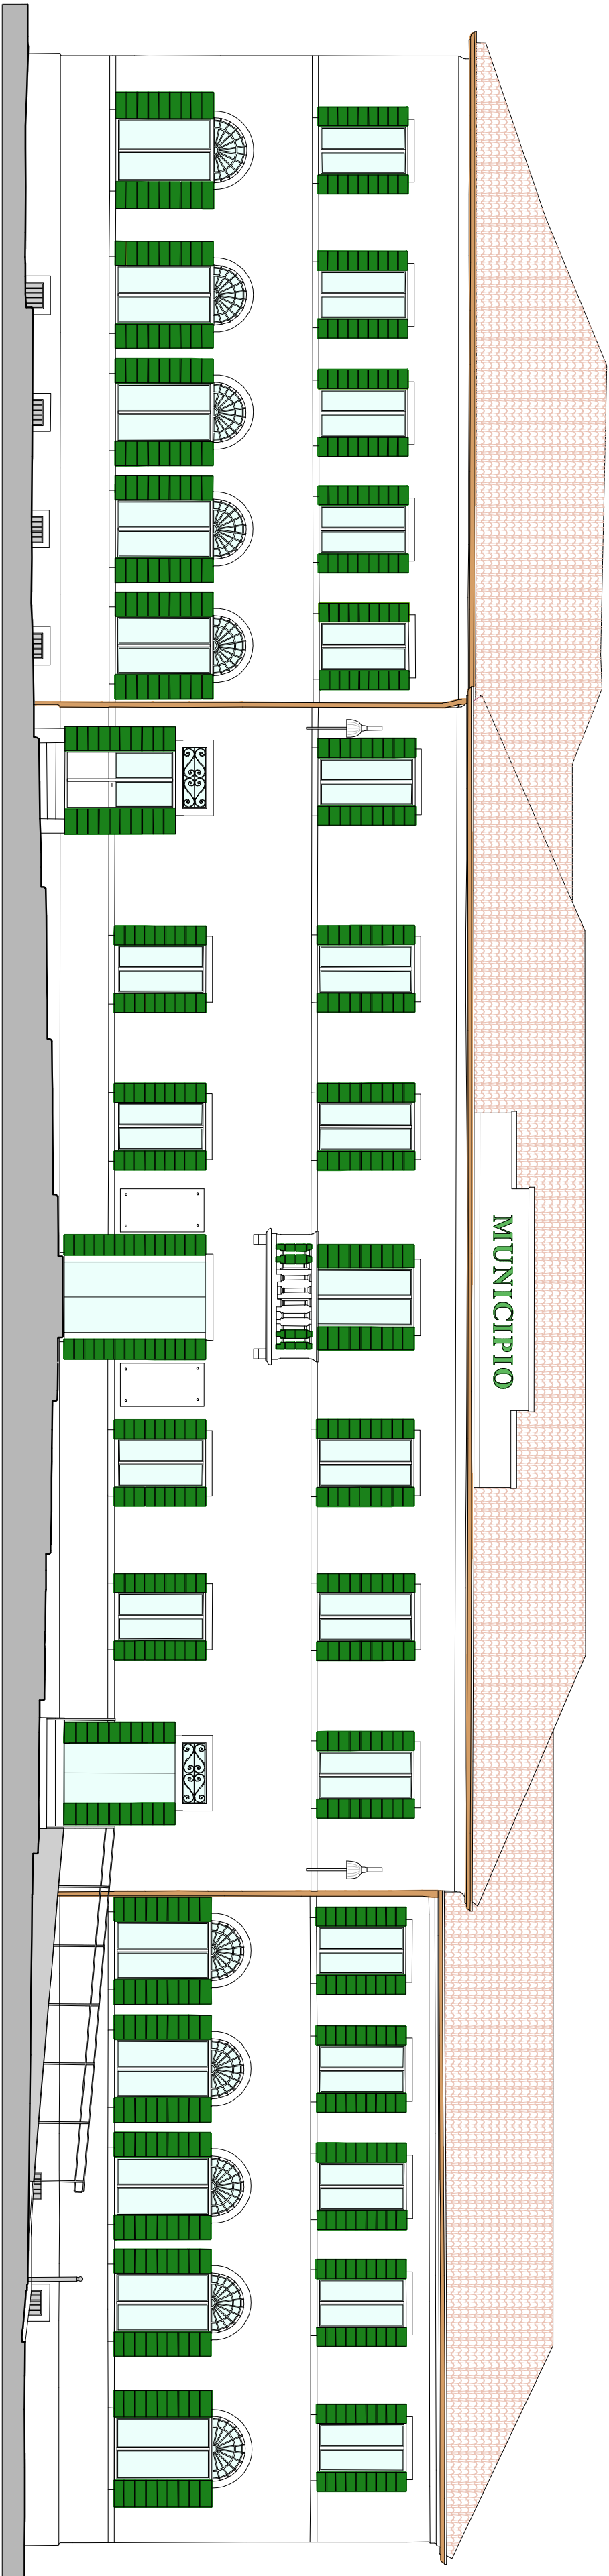

PROSPETTO SUD

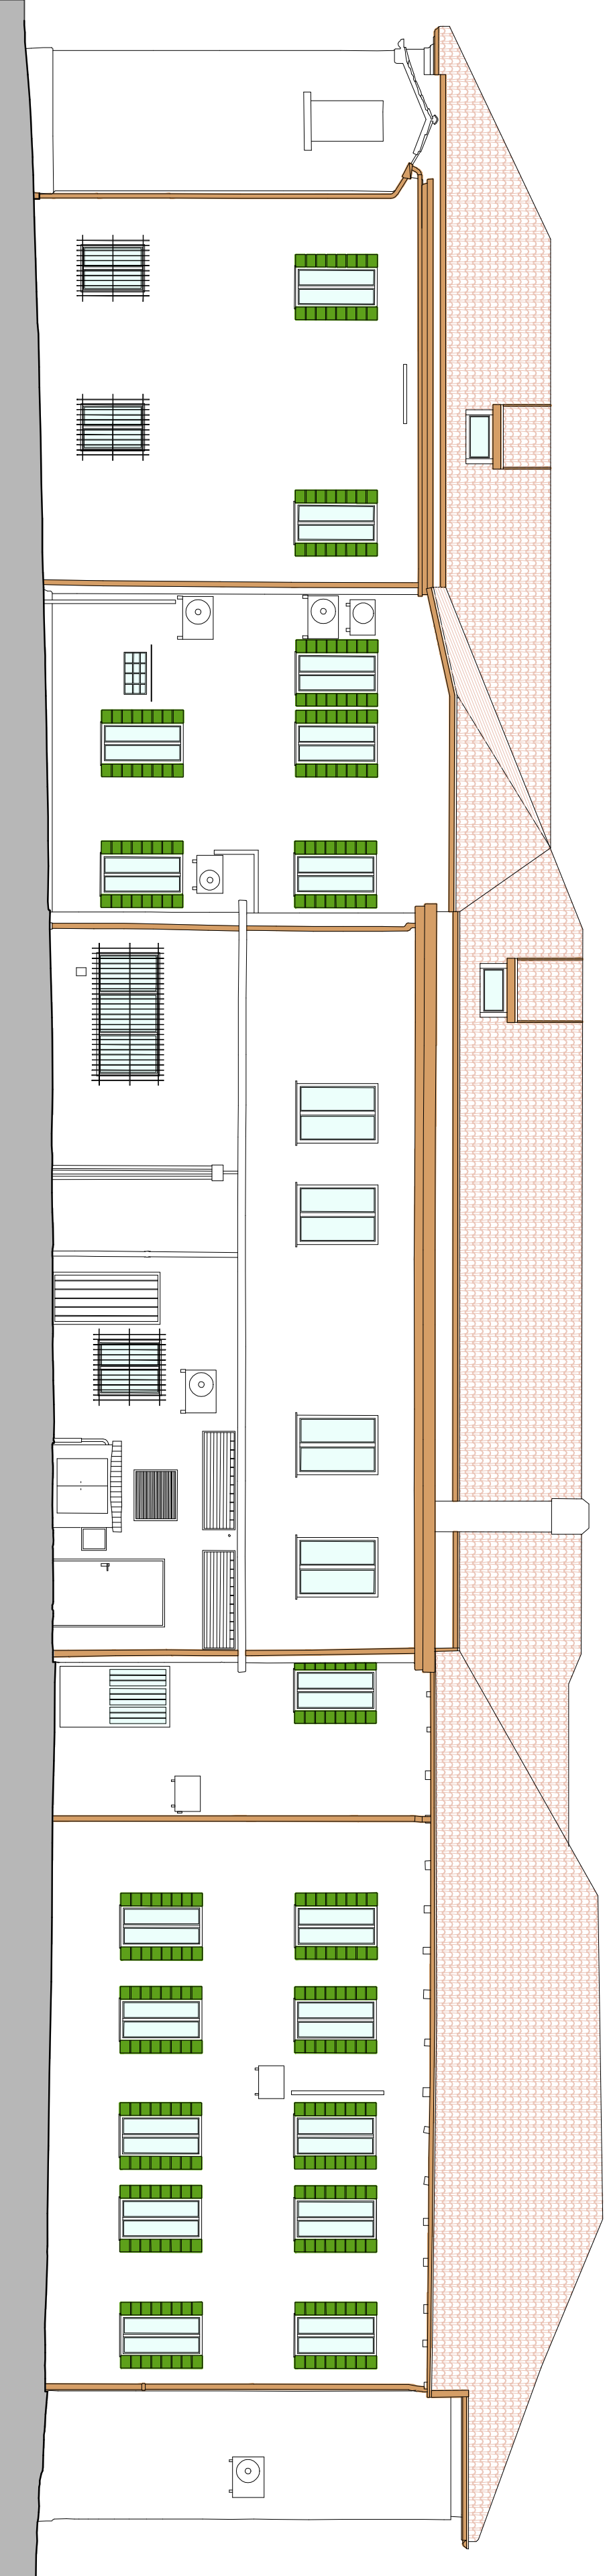


PROSPETTO NORD

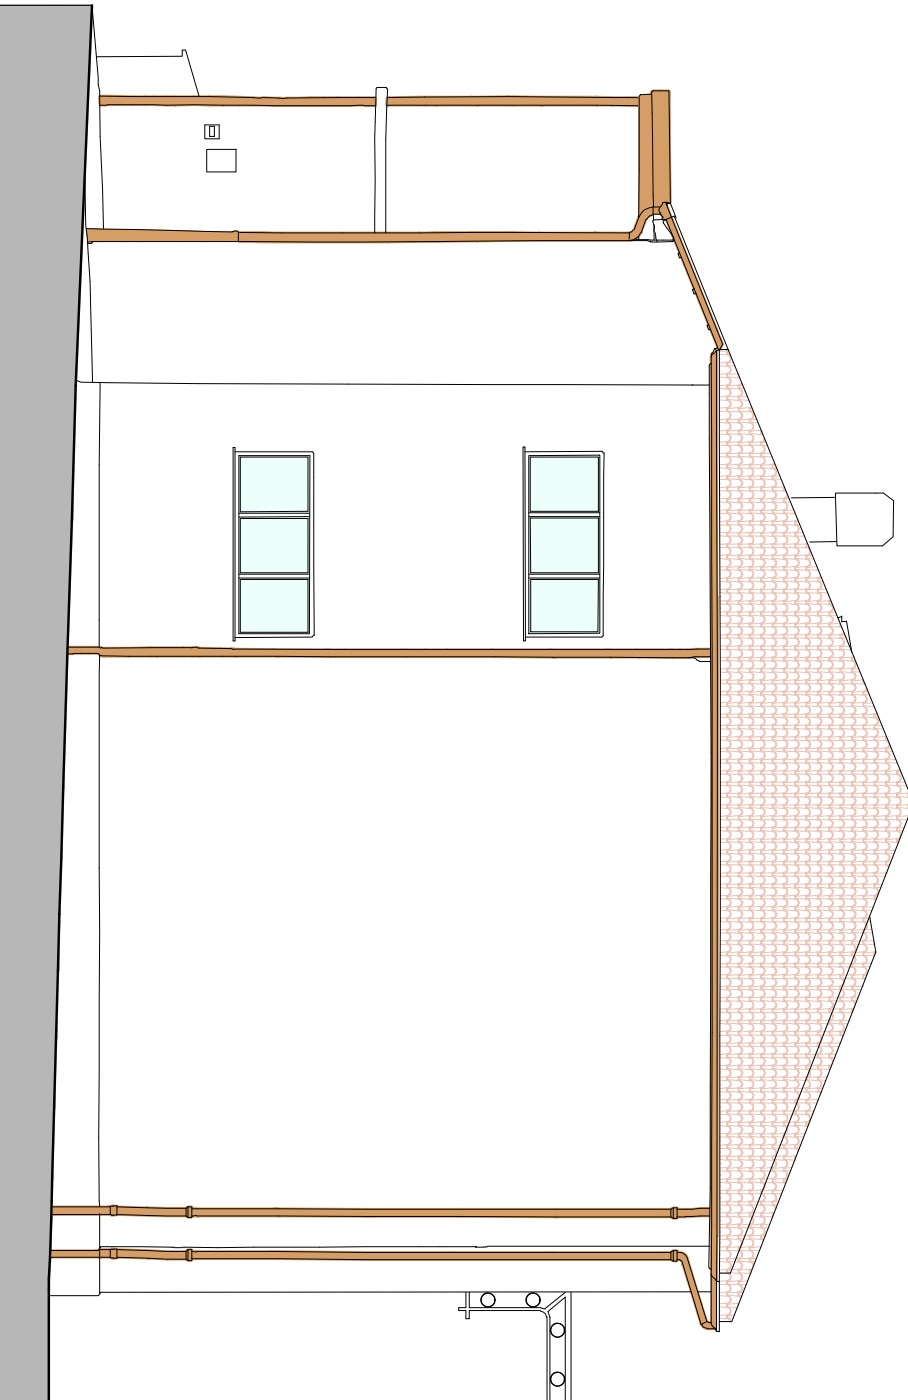


PROSPETTO OVEST




PROSPETTO EST

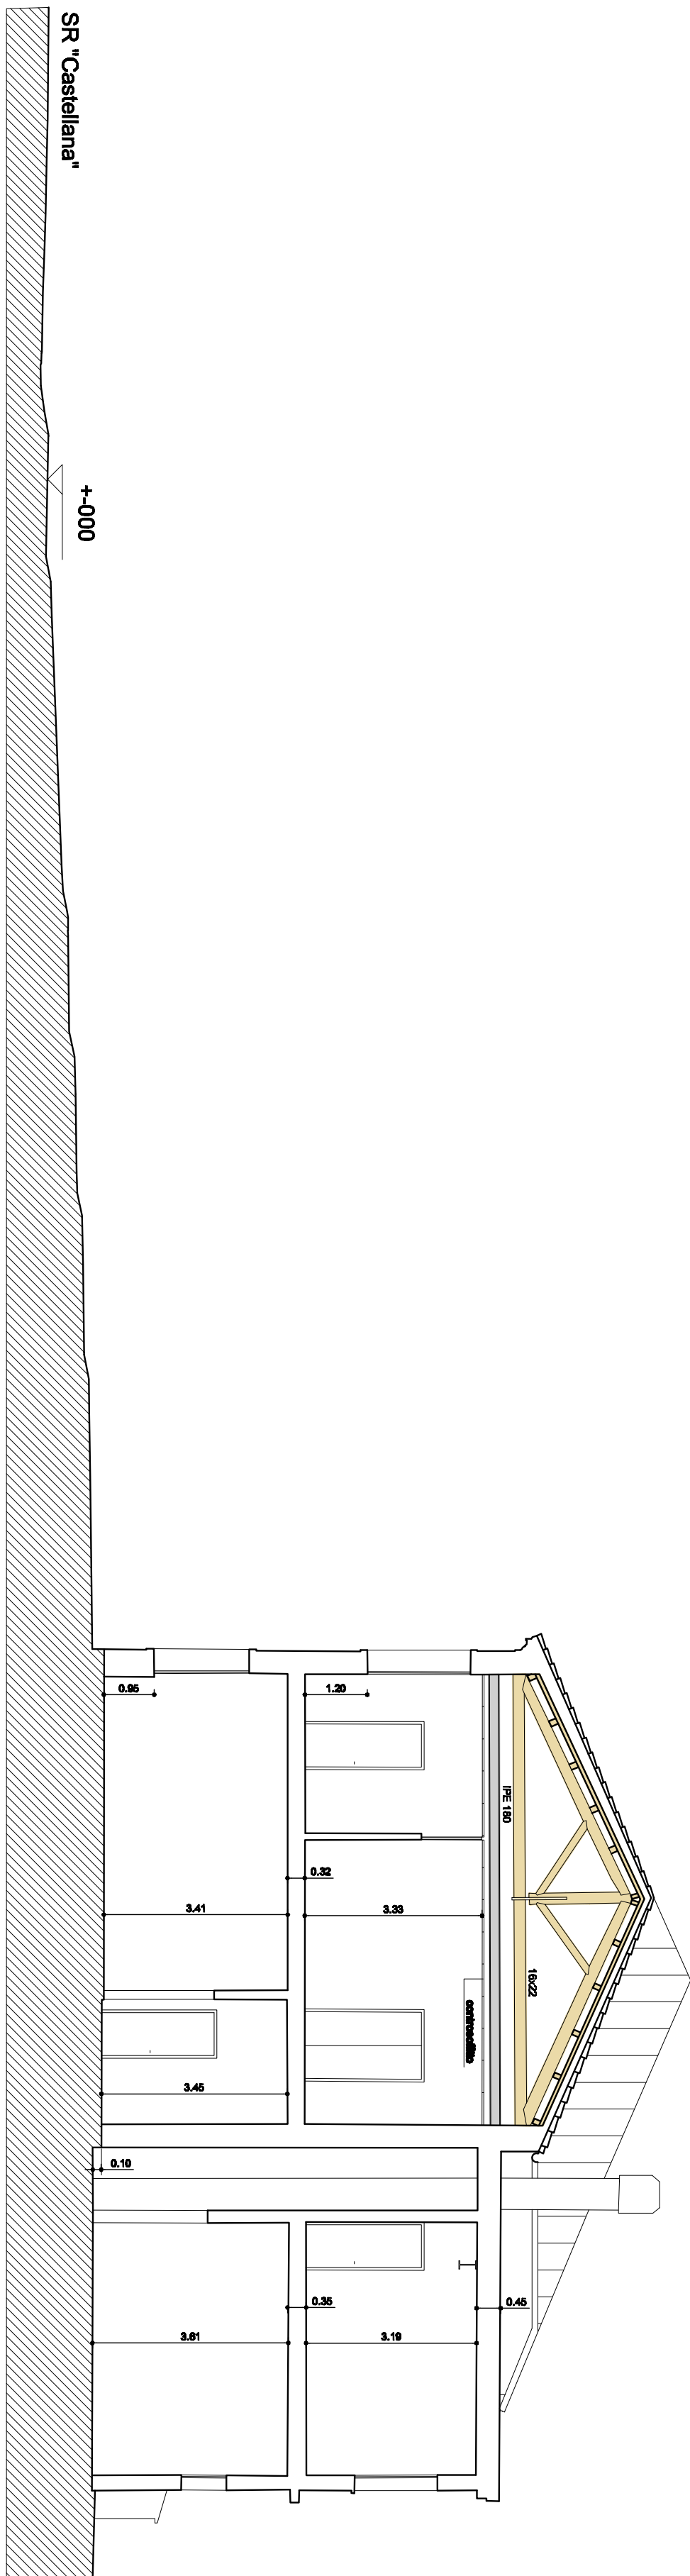


SEZIONE A-A

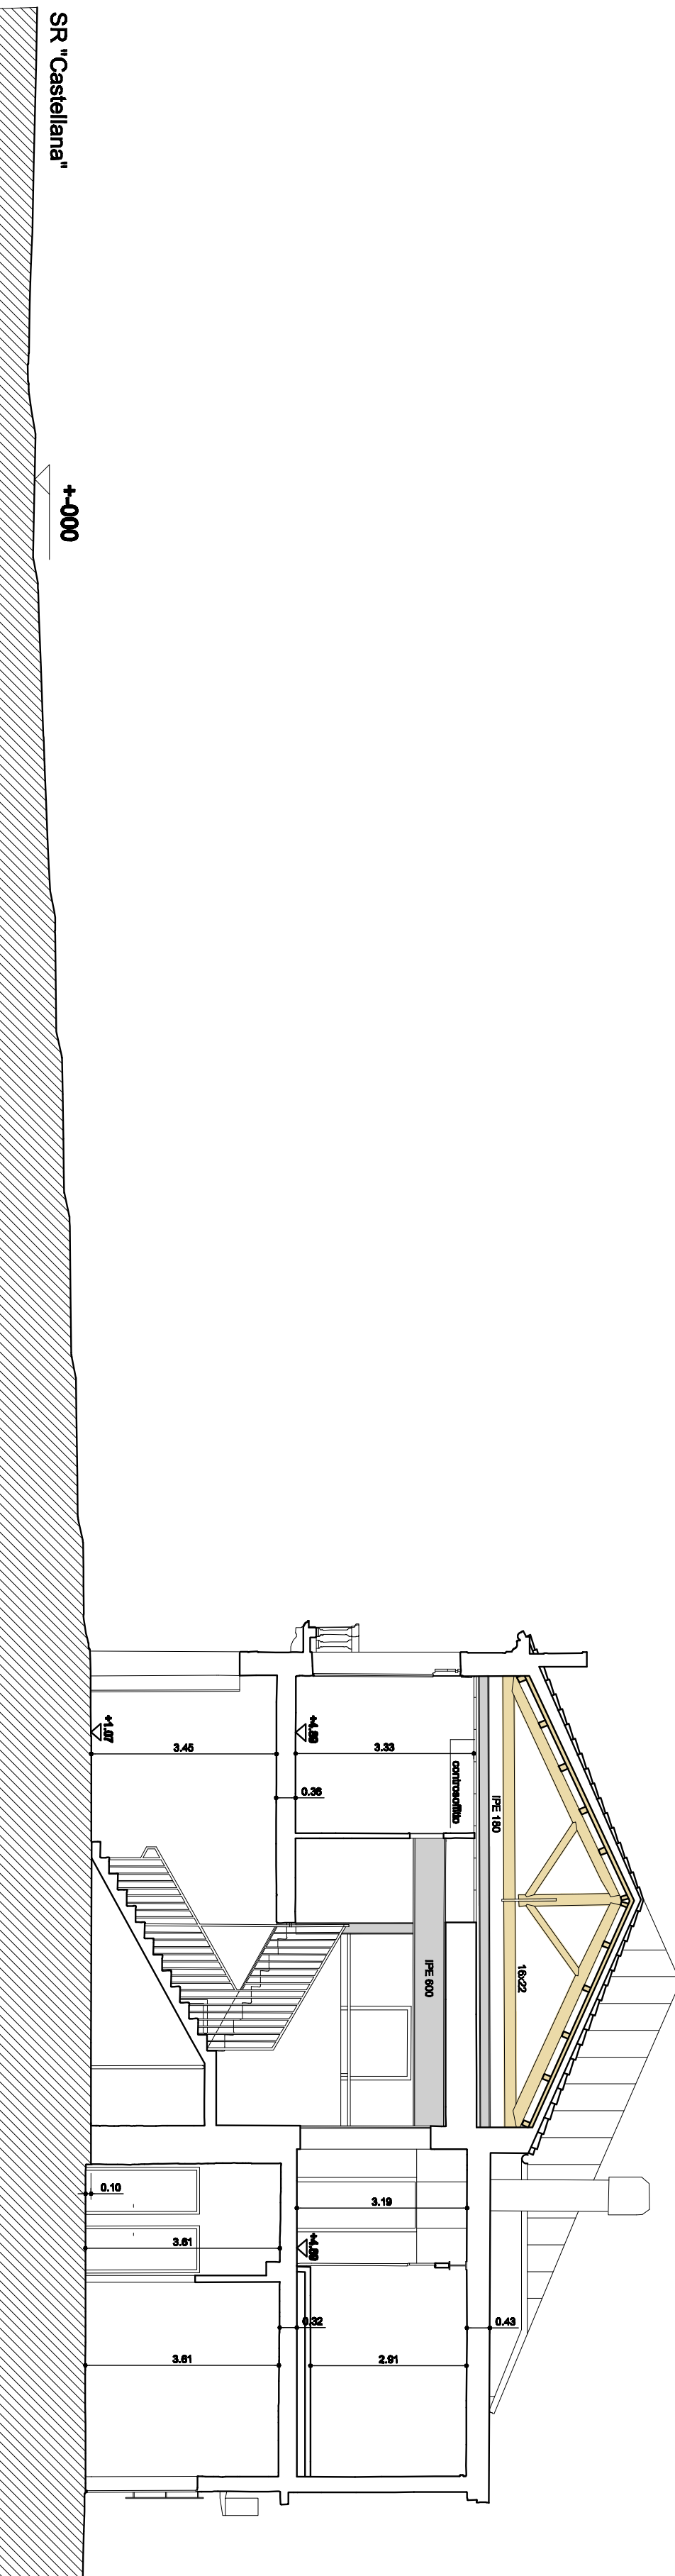

SEZIONE B-B

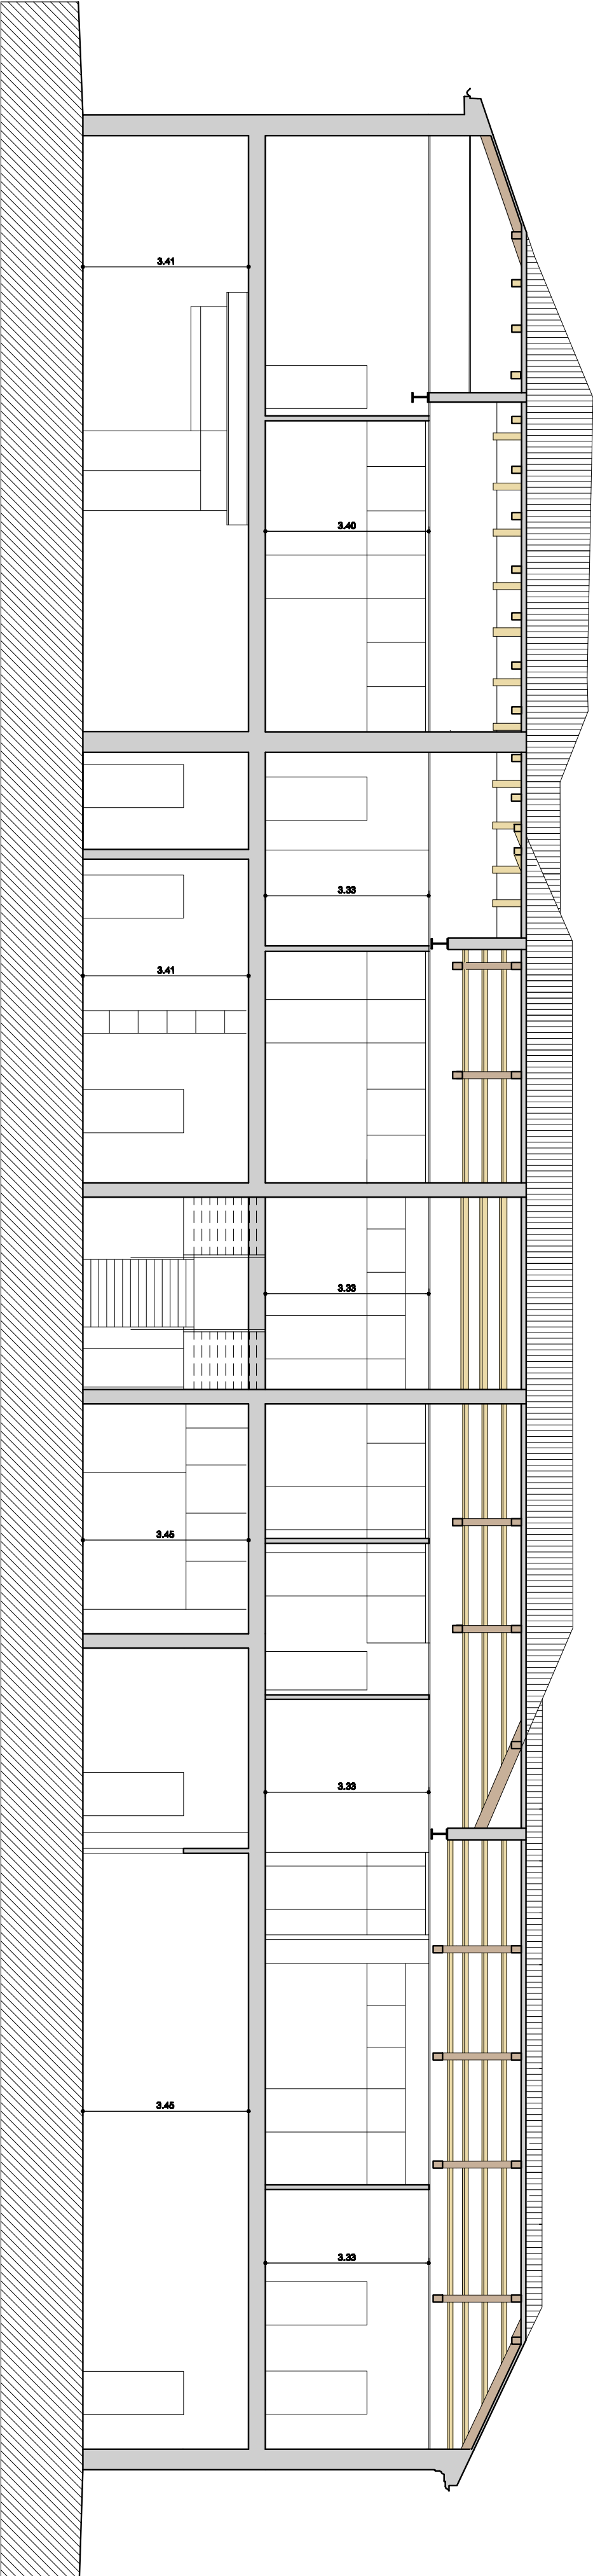

SEZIONE D-D

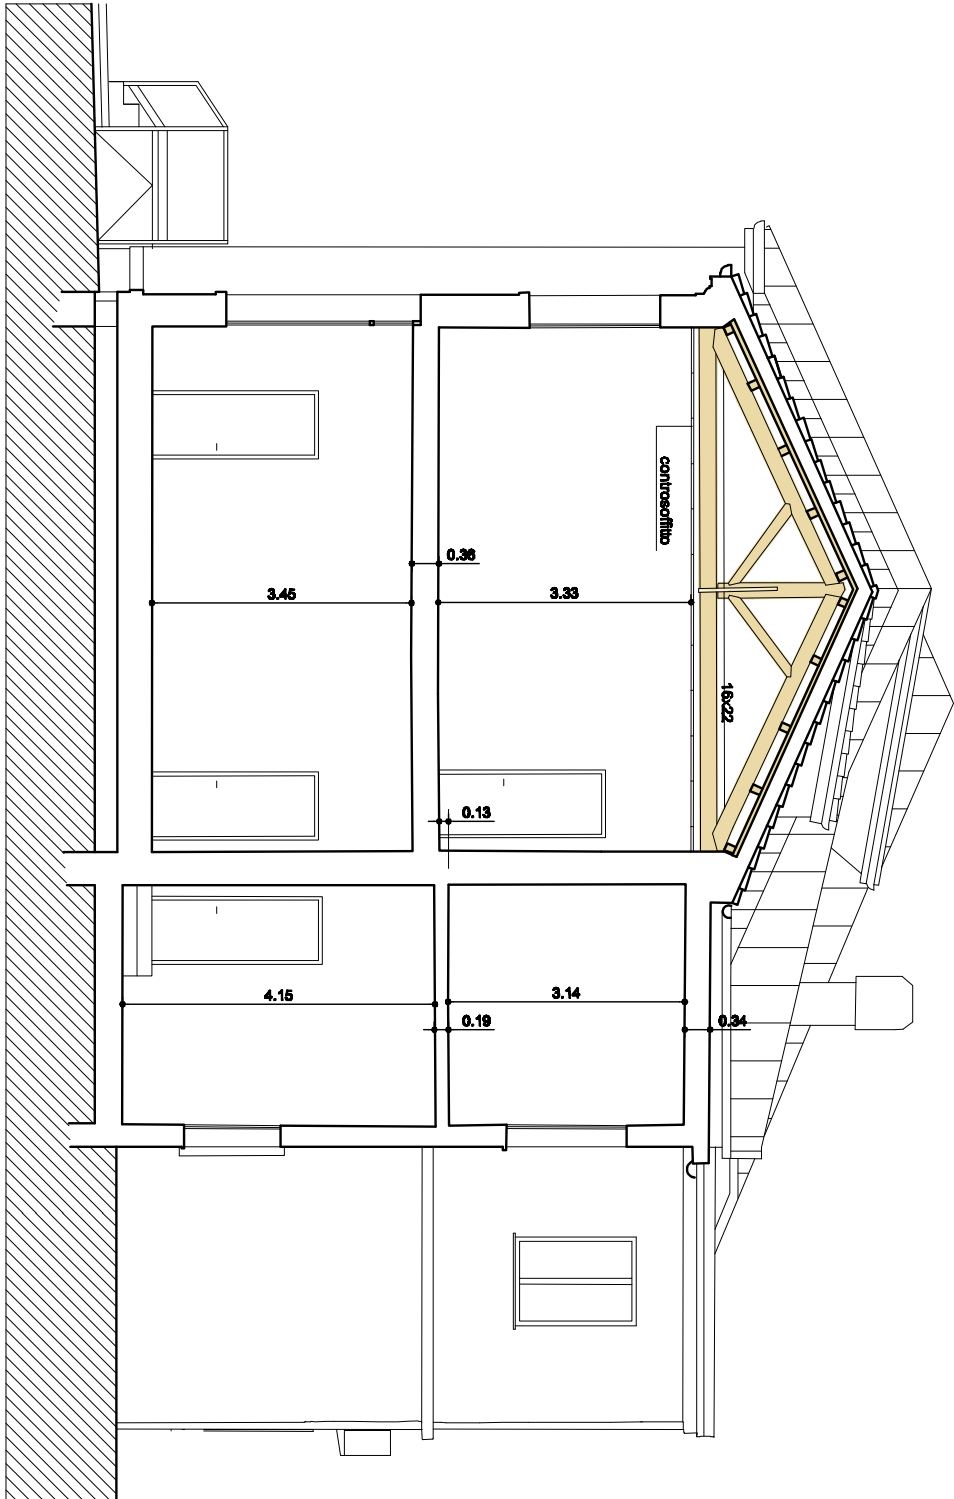

SEZIONE C-C