COMUNE DI MARTELLAGO

PROVINCIA DI VENEZIA

RISTRUTTURAZIONE DELLA SEDE MUNICIPALE

PROGETTO DEFINITIVO

UBICAZIONE: **Comune di MARTELLAGO**
Piazza Vittoria n.1 - 30030 Martellago
N.C.E.U. Sez. U foglio 5 mappale 130

COMMITTENTE: **COMUNE DI MARTELLAGO**
Piazza Vittoria n.1 - 30030 Martellago
P.I. 00809670276

OGGETTO: **PROGETTO**
Elaborato grafico L. n. 13/89 - D.M. 236/89
D.G.R. n° 1428/2011- Allegato B
Piano Primo

data: Febbraio 2018
scala 1:50

TAV. 8.2

I PROGETTISTI
A.T.P.

ARCH. CLAUDIO BIANCON — ING. ZEFFERINO TOMMASIN — ING. GIANLUCA PASQUALON

ARCHITETTO CLAUDIO BIANCON Via Roseingrago n° 11 - Spinea VE. Tel. 041 5640421 e-mail: archbia@architettibiancondaudio.191.it
INGEGNERE ZEFFERINO TOMMASIN TTE INGEGNERIA SRL Via Friuli Venezia Giulia n. 8 - Pianiga VE Tel. 041 5101542 e-mail: info@ttengegneria.it
INGEGNERE GIANLUCA PASQUALON Via Miranese n. 170 - Mestre VE Tel. 041 977555 e-mail: info@ingegneriapq.it

Rotazione di 360°

dislivello < = cm 1 - porta luce netta > = cm 80

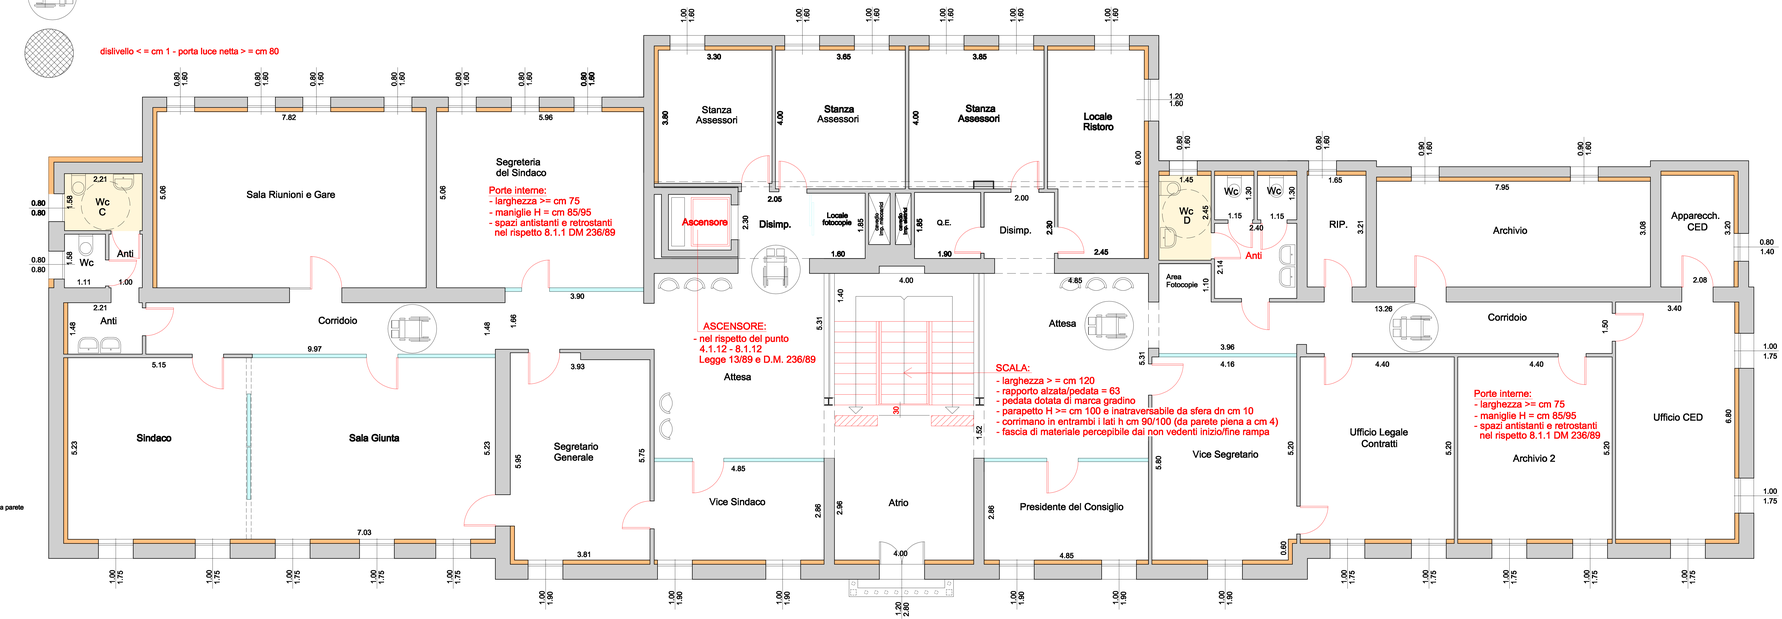

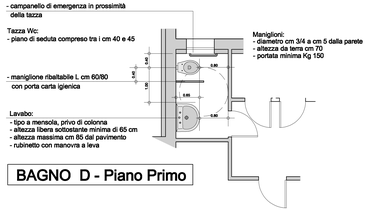

BAGNO D - Piano Primo

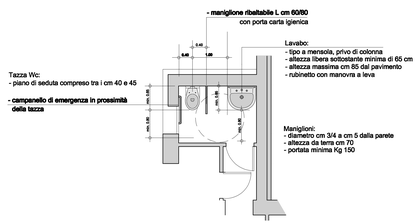

BAGNO C - Piano Primo

PORTE

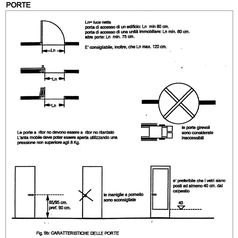

TERMINALI IMPIANTI

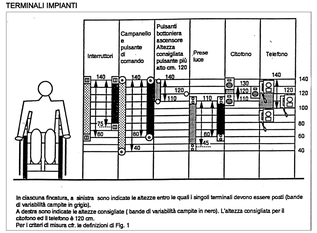

TIPO DI ACCOSTAMENTO ALLA TAZZA WC
Accostamento laterale: BAGNI - C - D

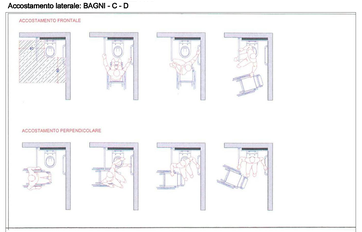

ACCOSTAMENTO AL LAVABO