

STRUTTURAZIONE DELLA SEDE MUNICIPALE PROGETTO DEFINITIVO

ENTE: COMUNE DI MARTELLAGO
Piazza Vittoria n.1 - 30030 Martellago
P.I. 00808670276

PROIECTO
Sezioni A-A, B(a)-B(a), B(b)-B(b), C-C, D-D

TAV. 6

scale 1:50

scale 2018

I PROGETTISTI
A.T.P.

ING. ZETTERING TOMMASINI


ING. GIULIO MINGOLLO

LUCA PASQUALELLI Via Mazzini n. 170 - Milano VE Tel. 041 977000 e-mail: lucap@ingegneria.it


SR "Castellana"

+000
marciapiede


SEZIONE A-1

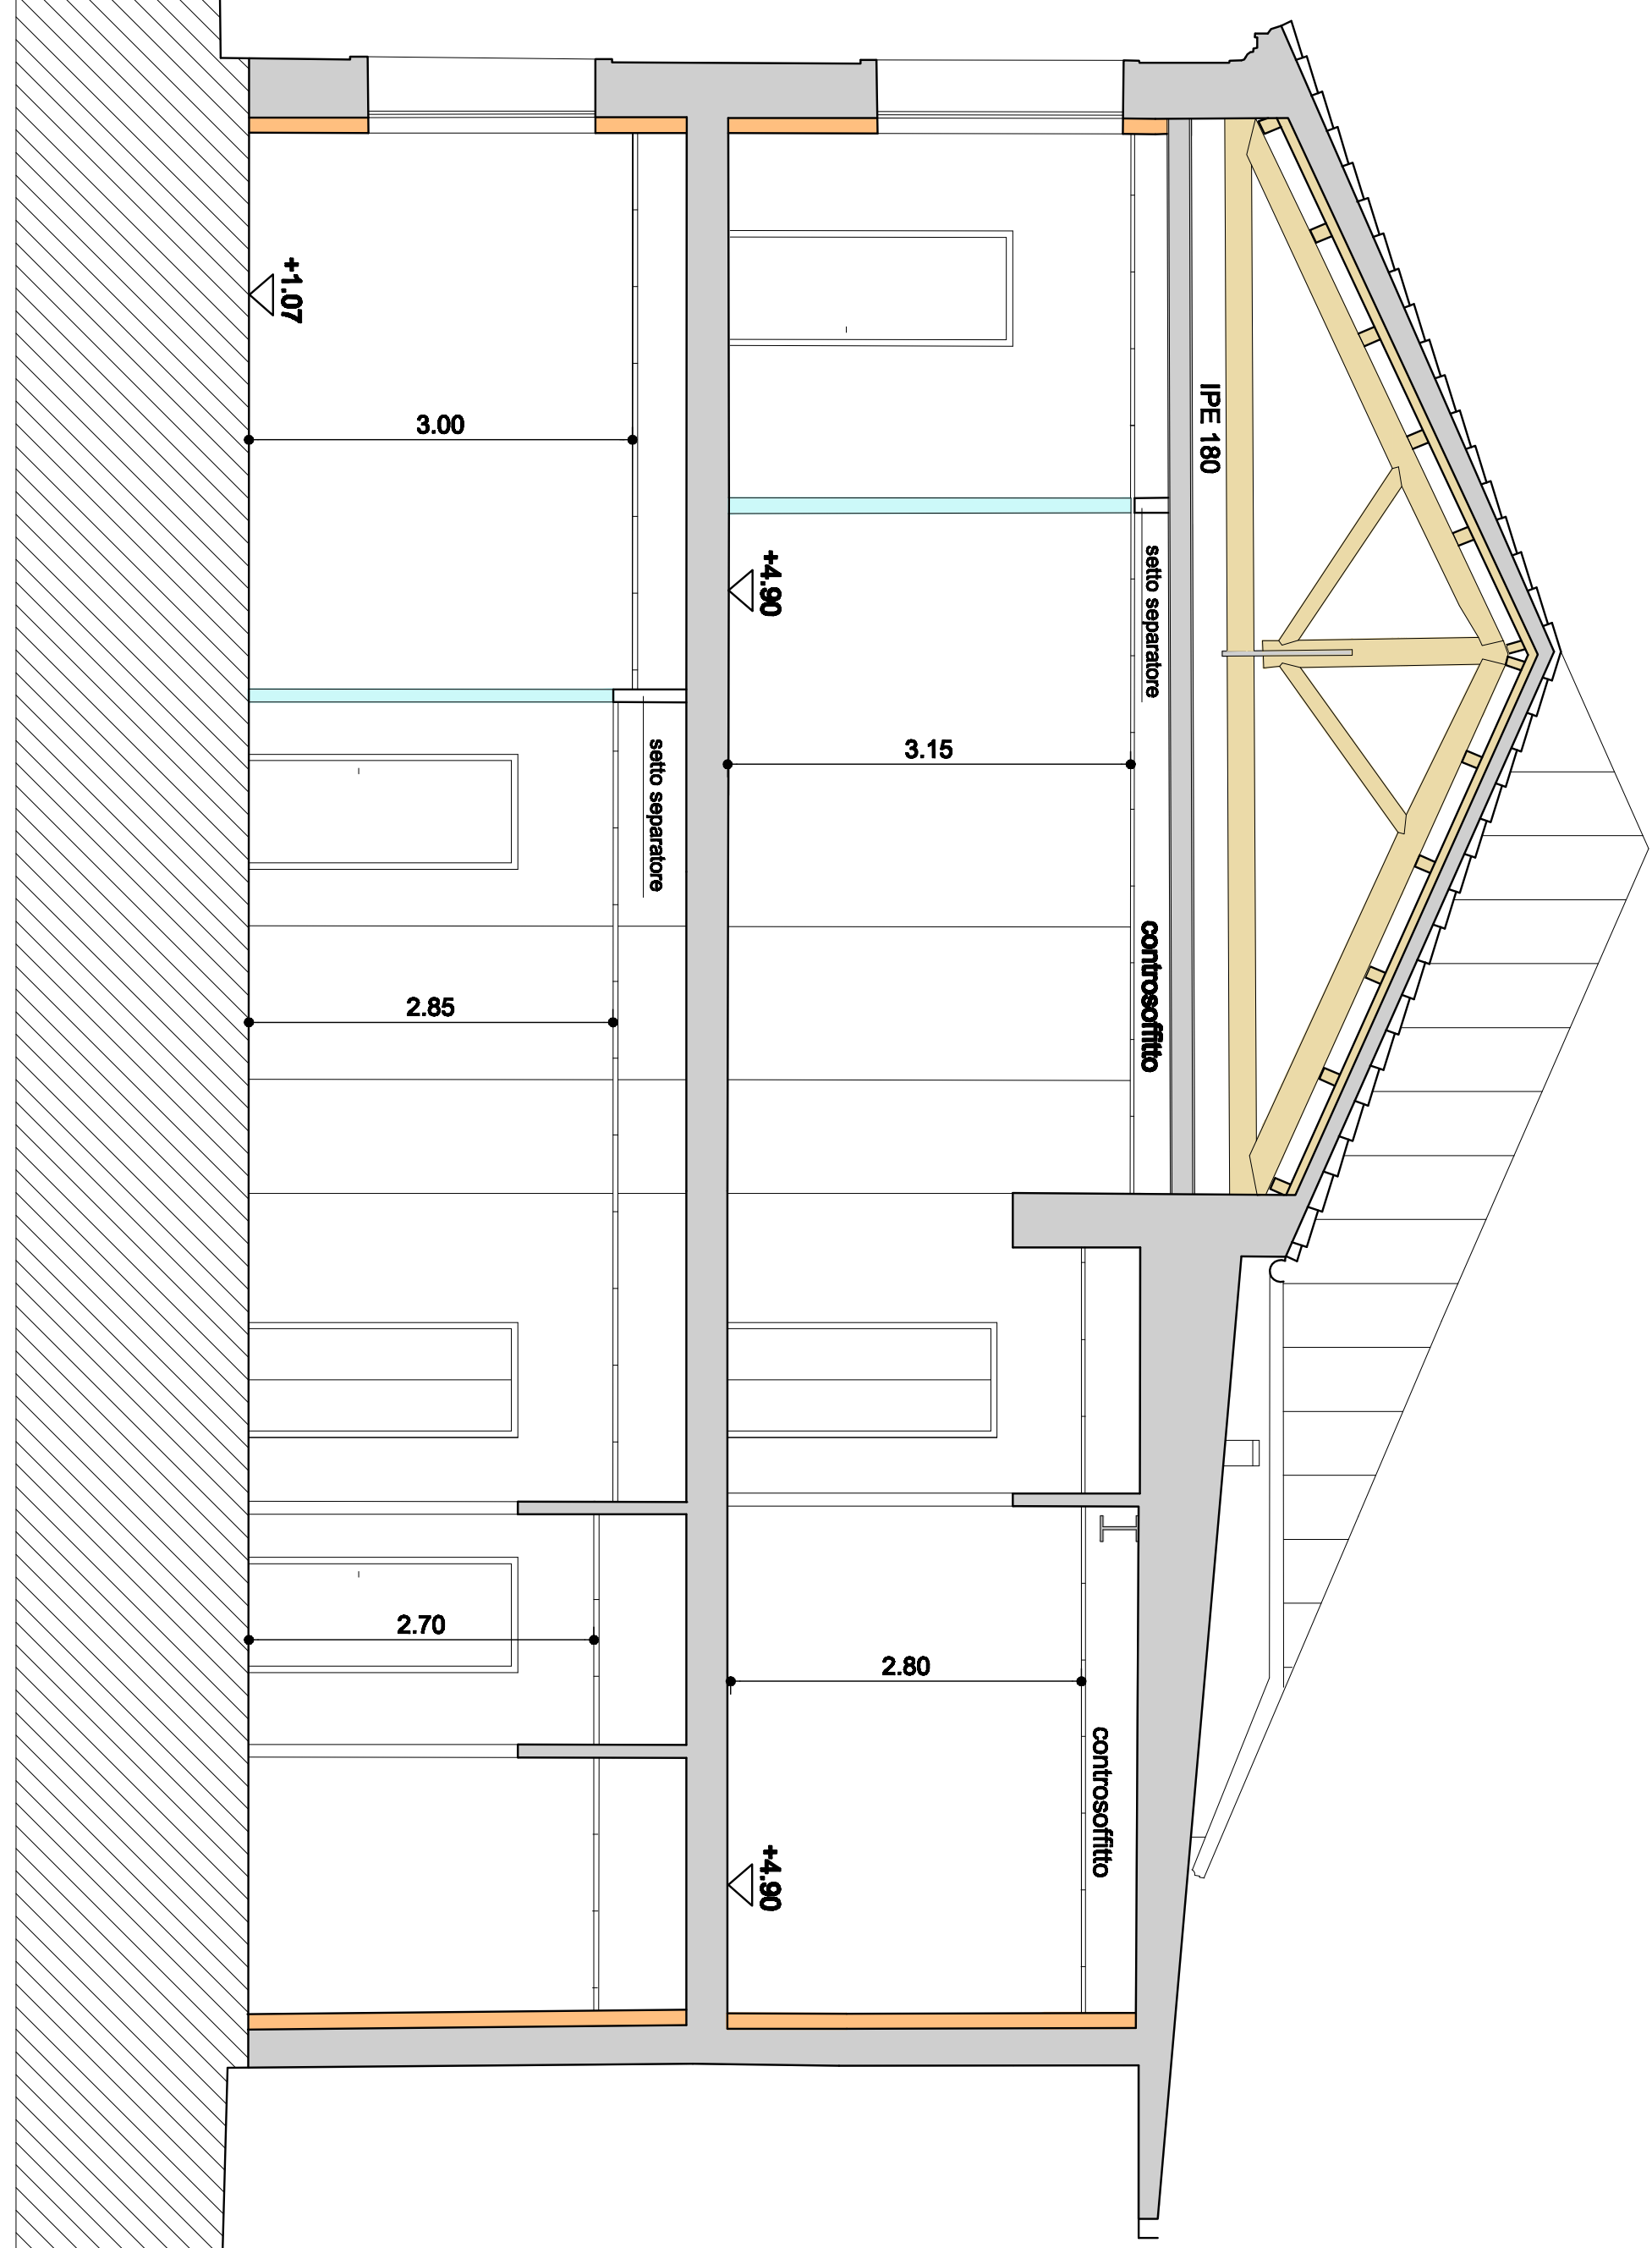

SEZIONE B(a)-B(a

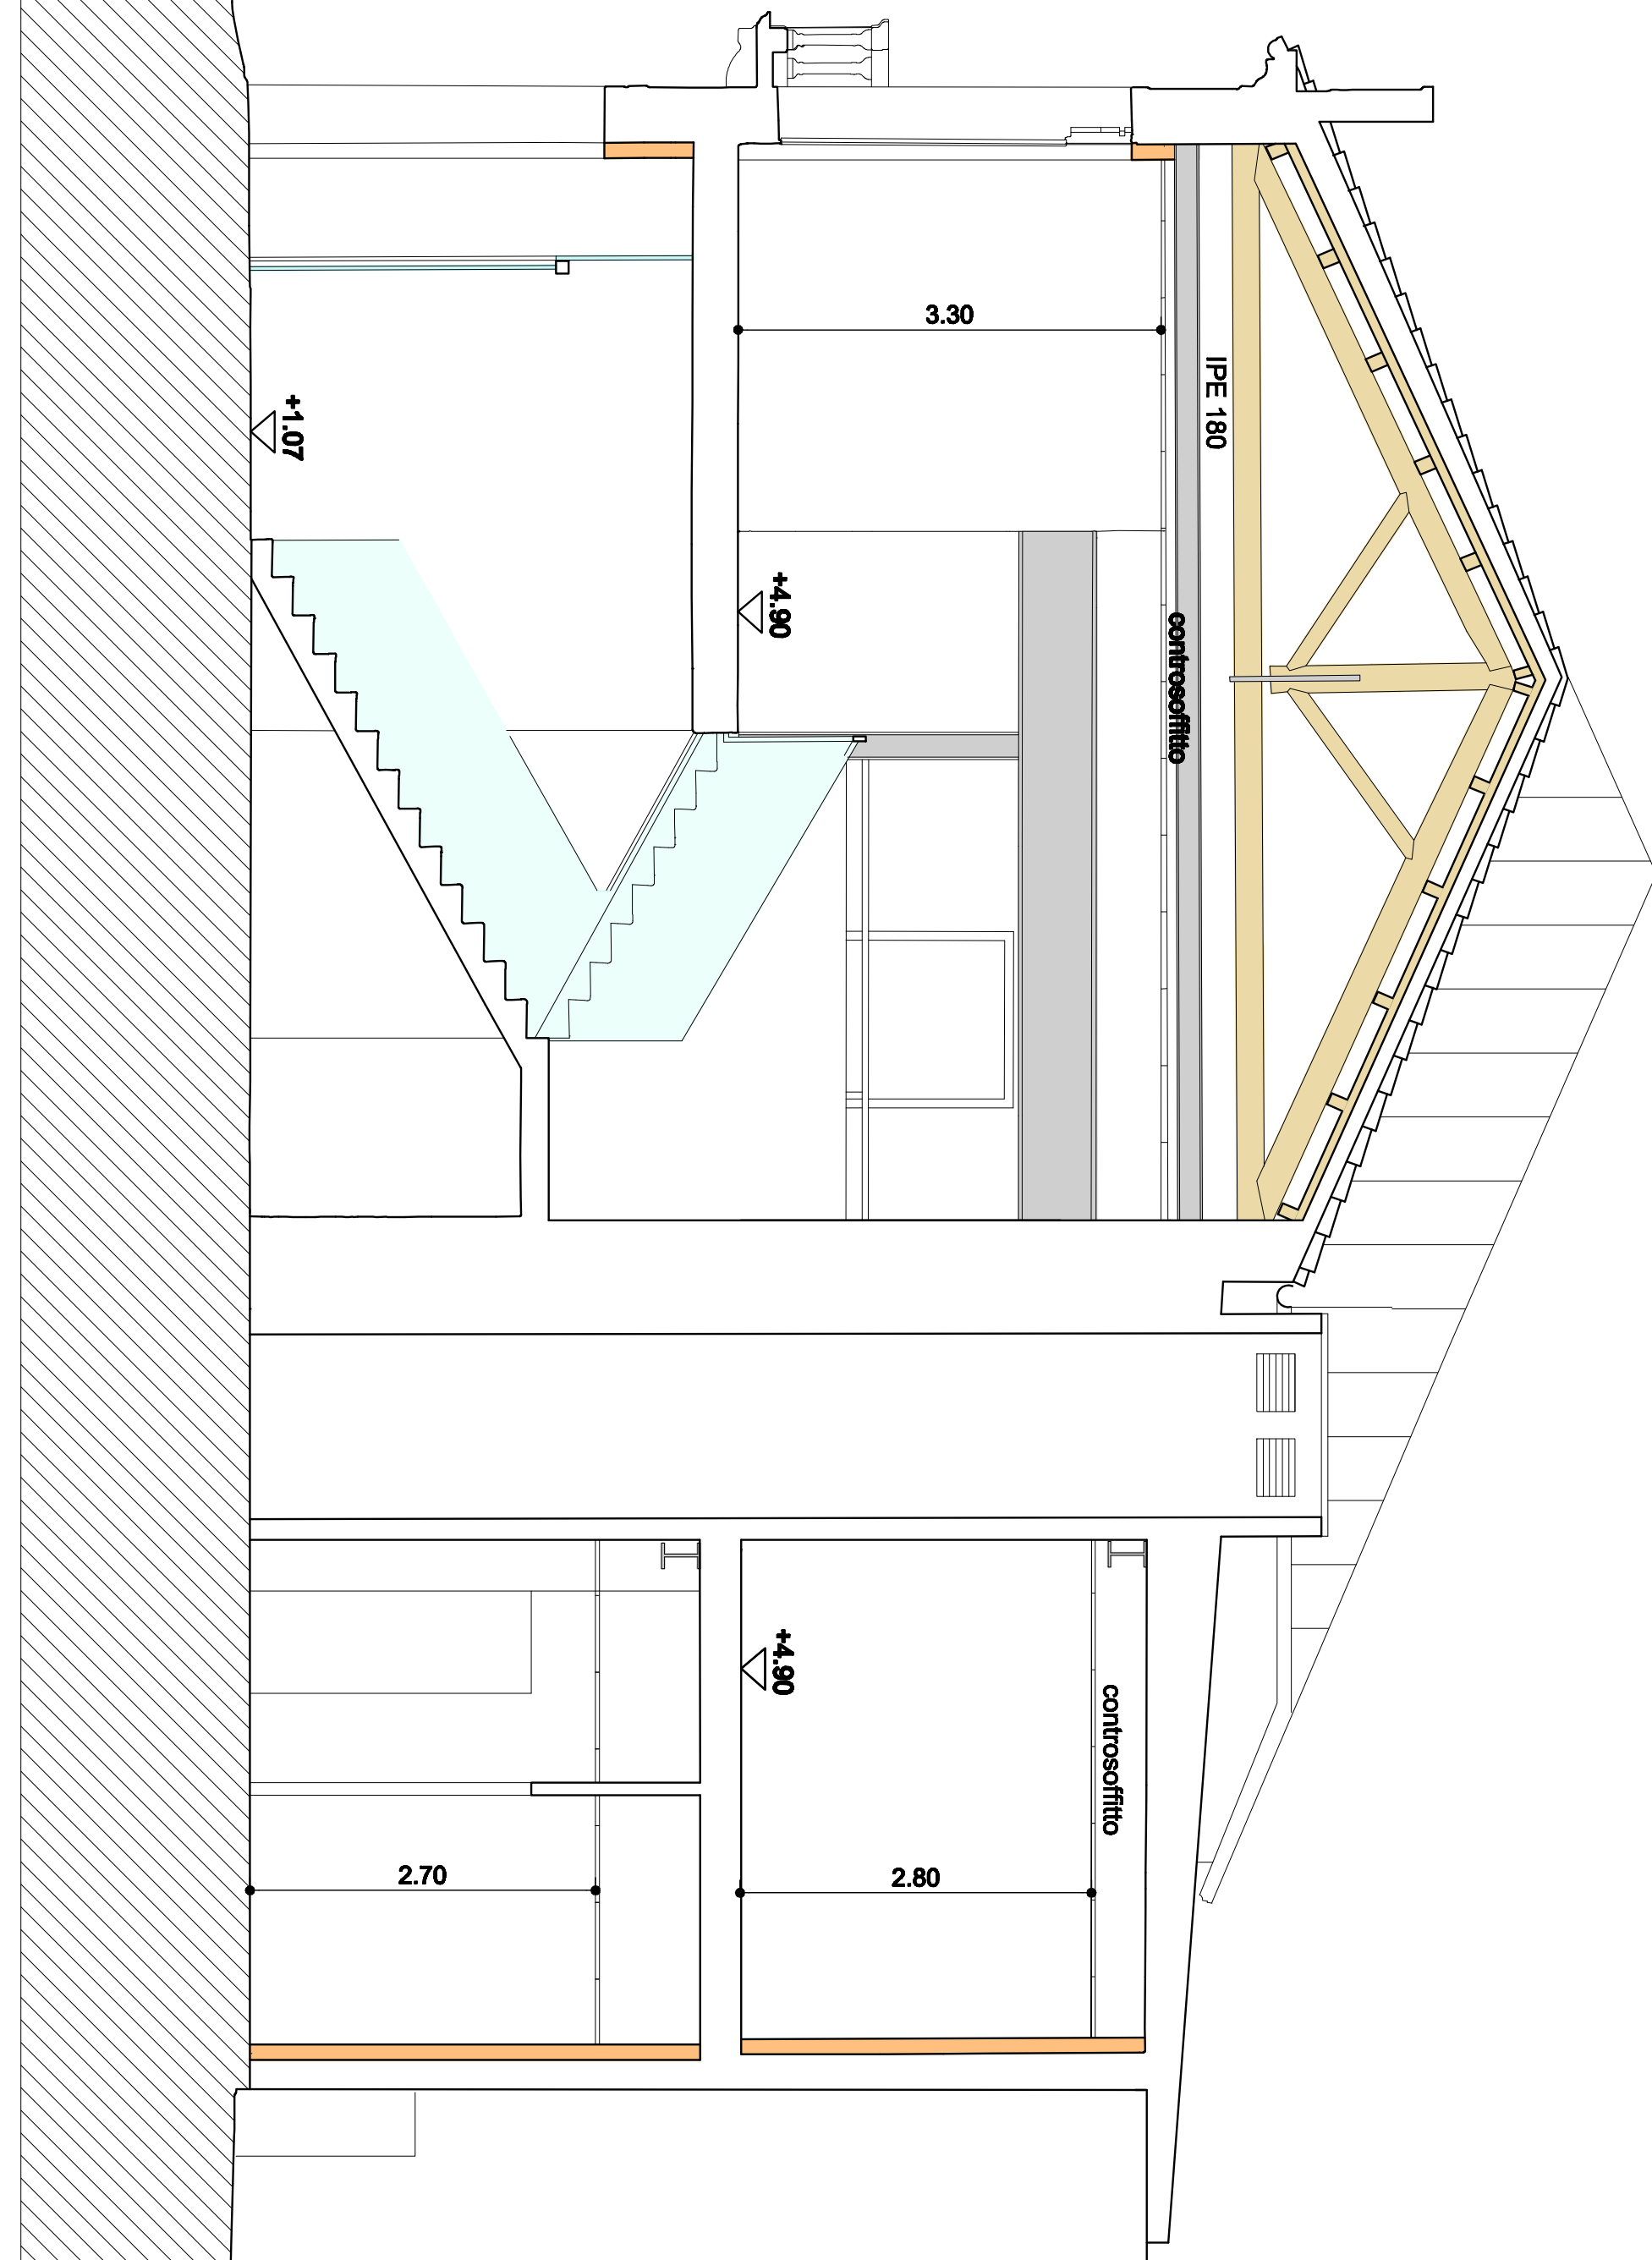

SEZIONE C-C

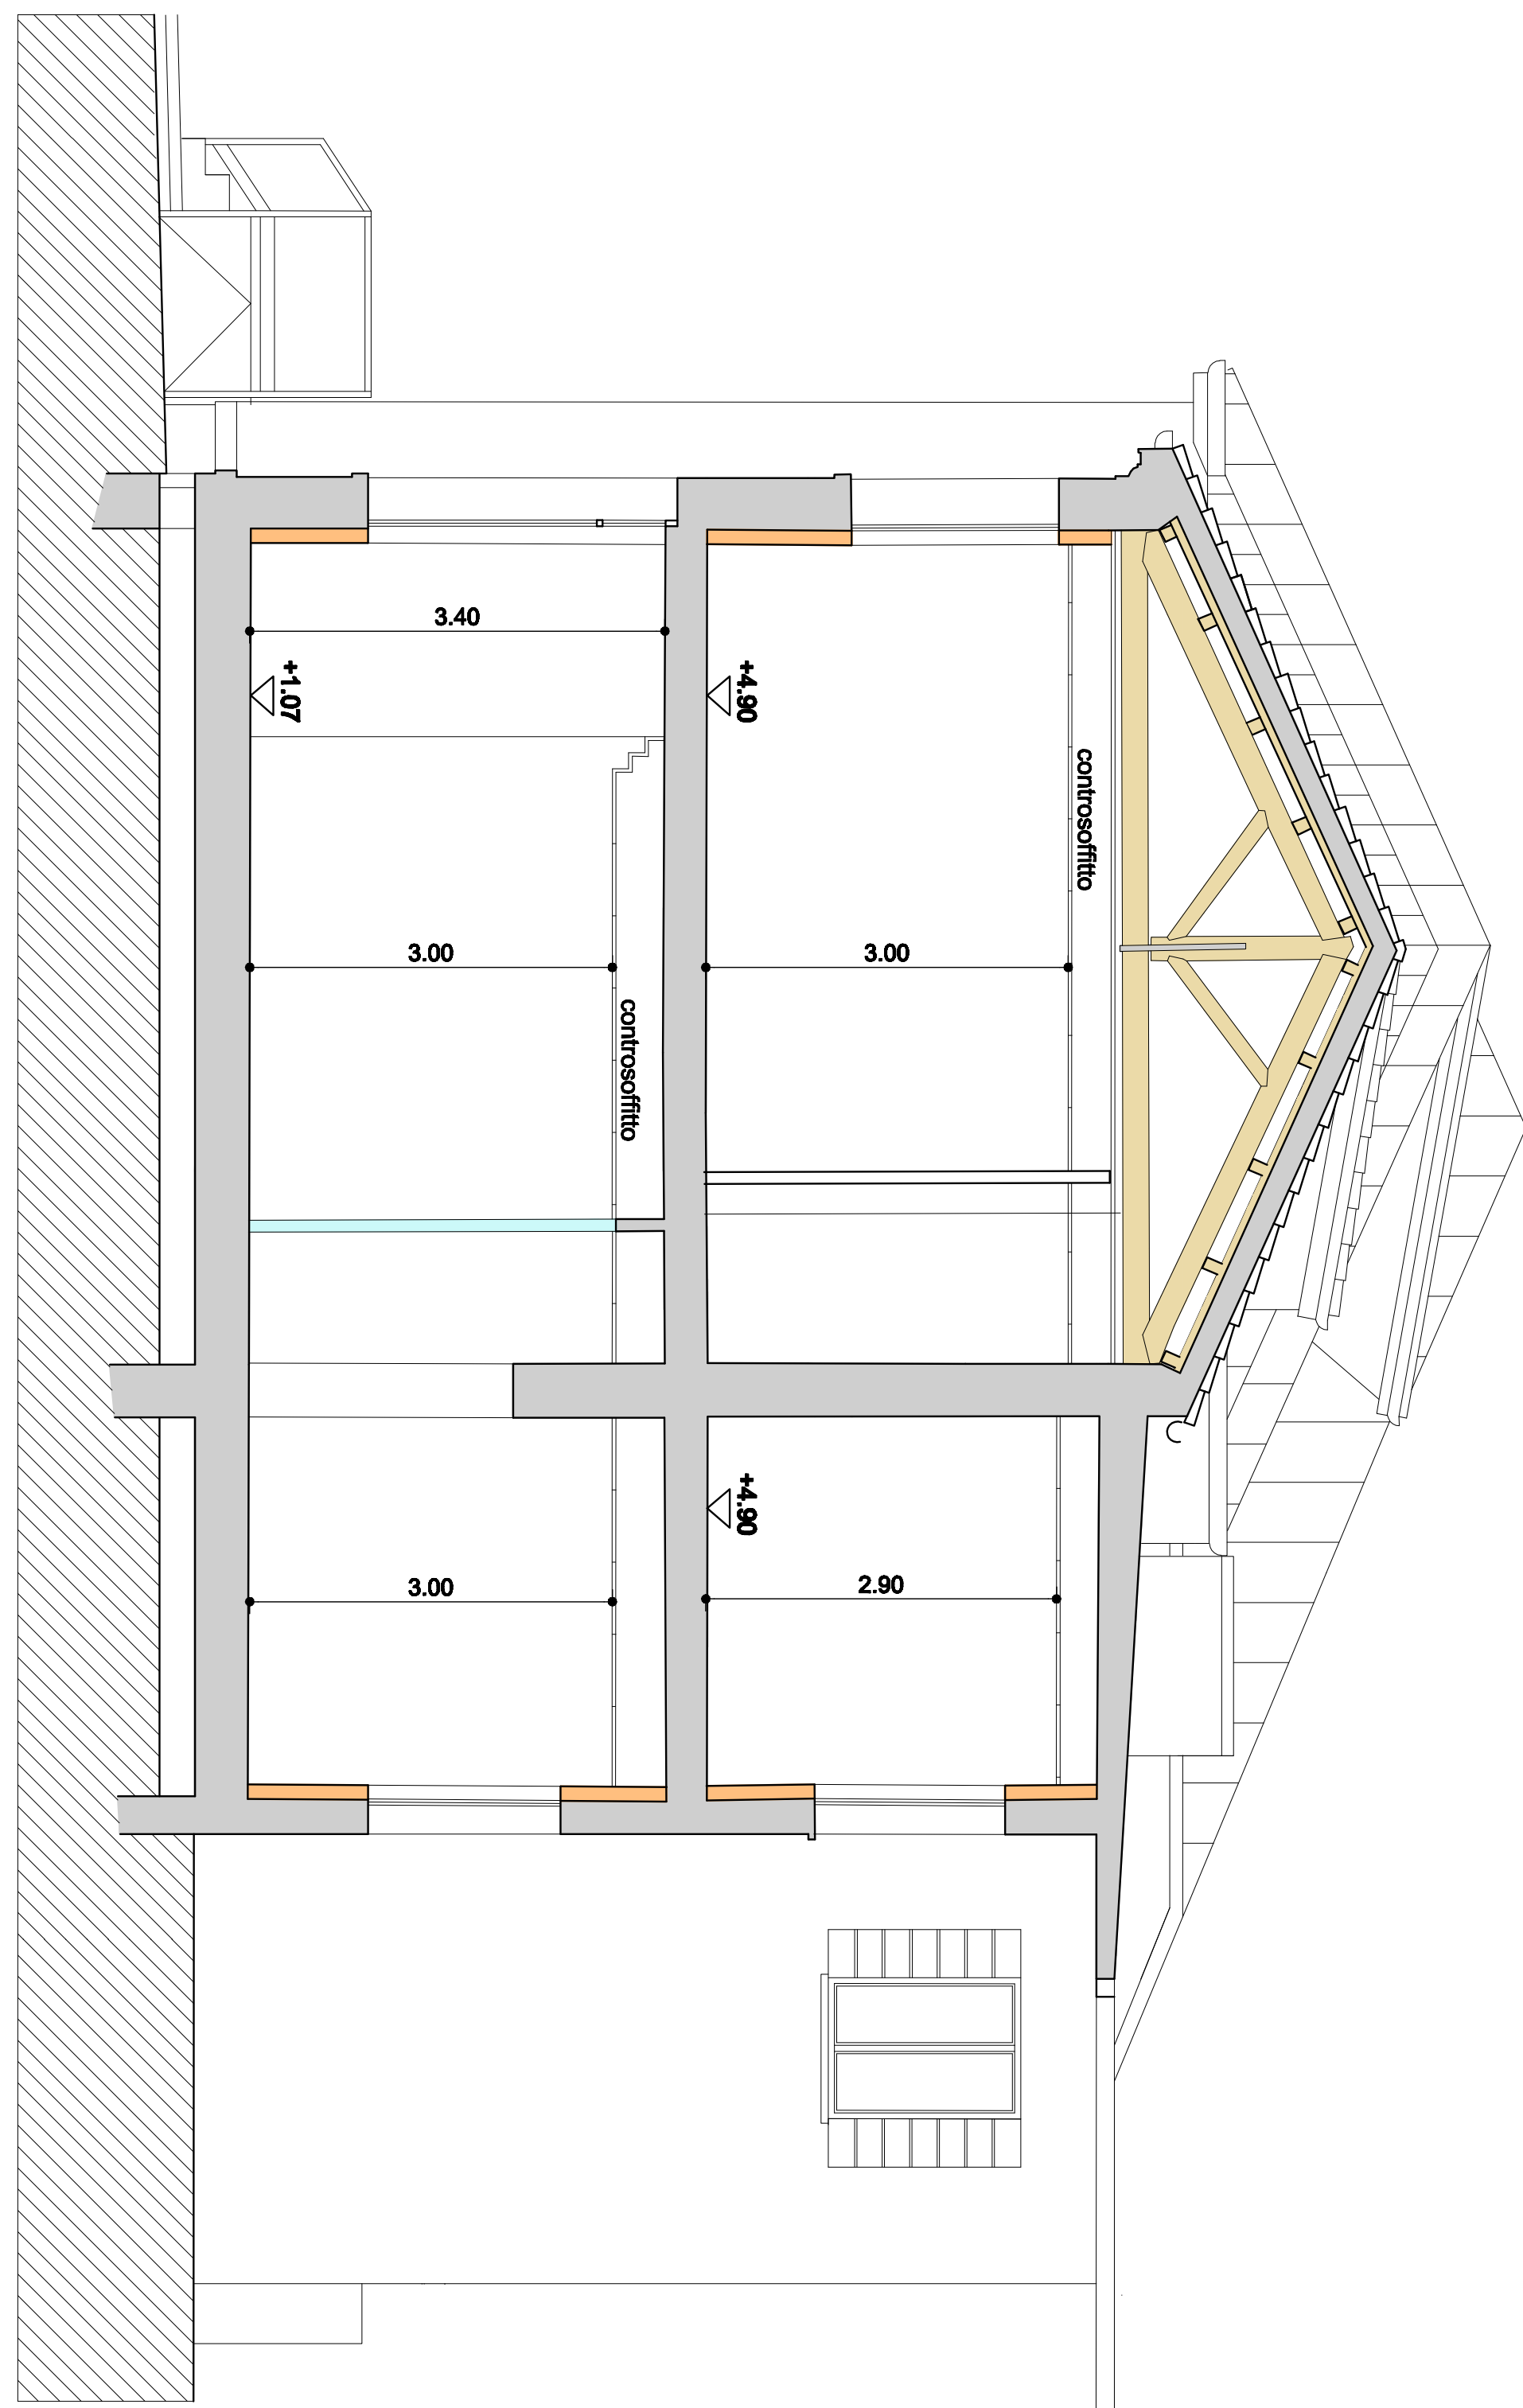

SEZIONE D-I

