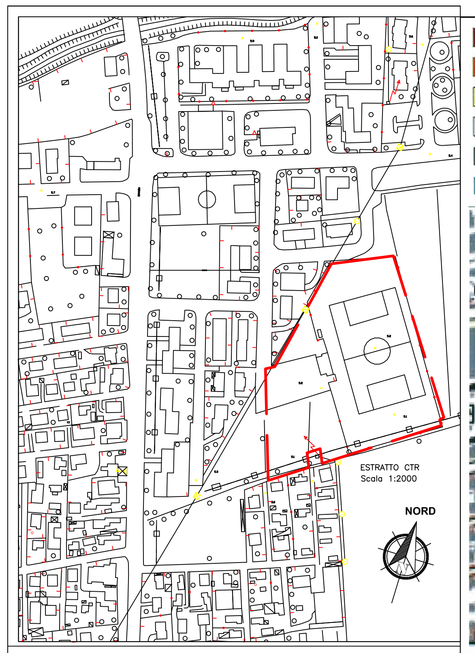

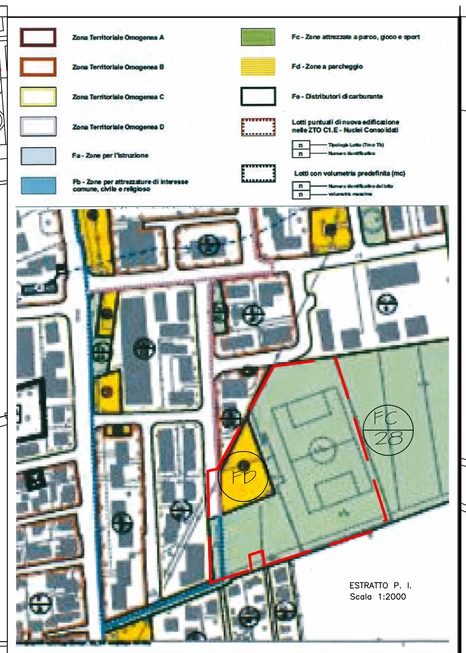

COMUNE DI PIANIGA

CITTA' METROPOLITANA DI VENEZIA

SETTORE : LAVORI PUBBLICI - PATRIMONIO

PROGETTO DI FATTIBILITA' TECNICA ED ECONOMICA
(ART. 23 D.LGS. N. 50 DEL 18 APRILE 2016)

OGGETTO: LAVORI DI "RIPRISTINO IMPIANTO SPORTIVO GAETANO SCIREA" DI CAZZAGO DI PIANIGA, DANNEGGIATO A SEGUITO TROMBA D'ARIA DEL 08.07.2015 - REALIZZAZIONE FABBRICATO SERVIZI

1° - 2° STRALCIO

TAV.		
1	ESTRATTO DI MAPPA - P.I. - CTR PLANIMETRIA GENERALE	Scala : 1:2000 1: 500 Data: 24.10.2017

IL PROGETTISTA
F.to Geom. Paolo Carraro

F.to Geom. Sandro Niero
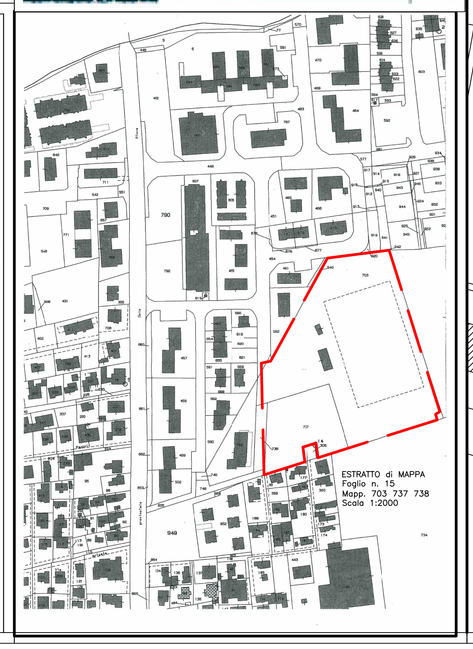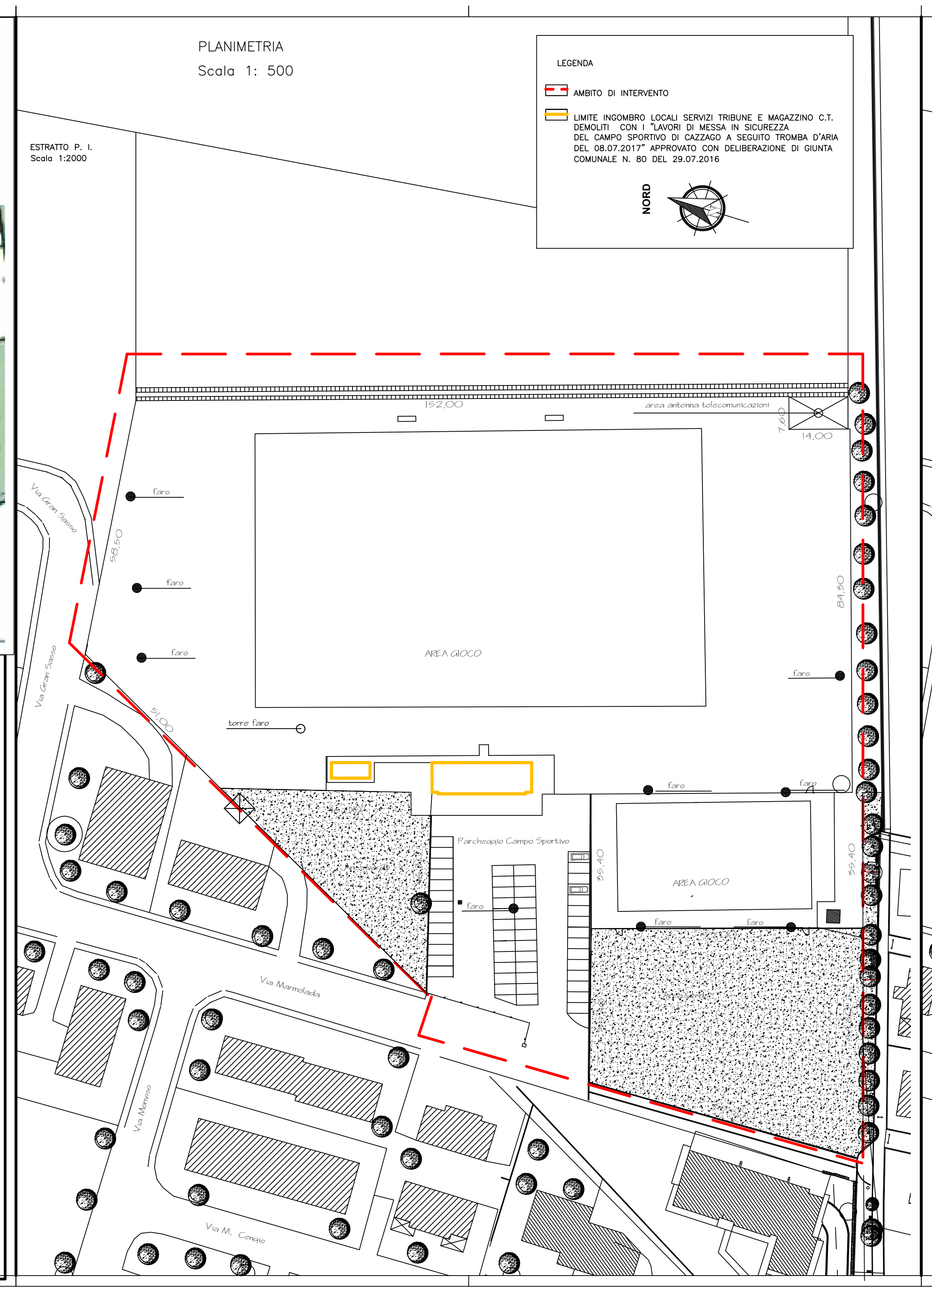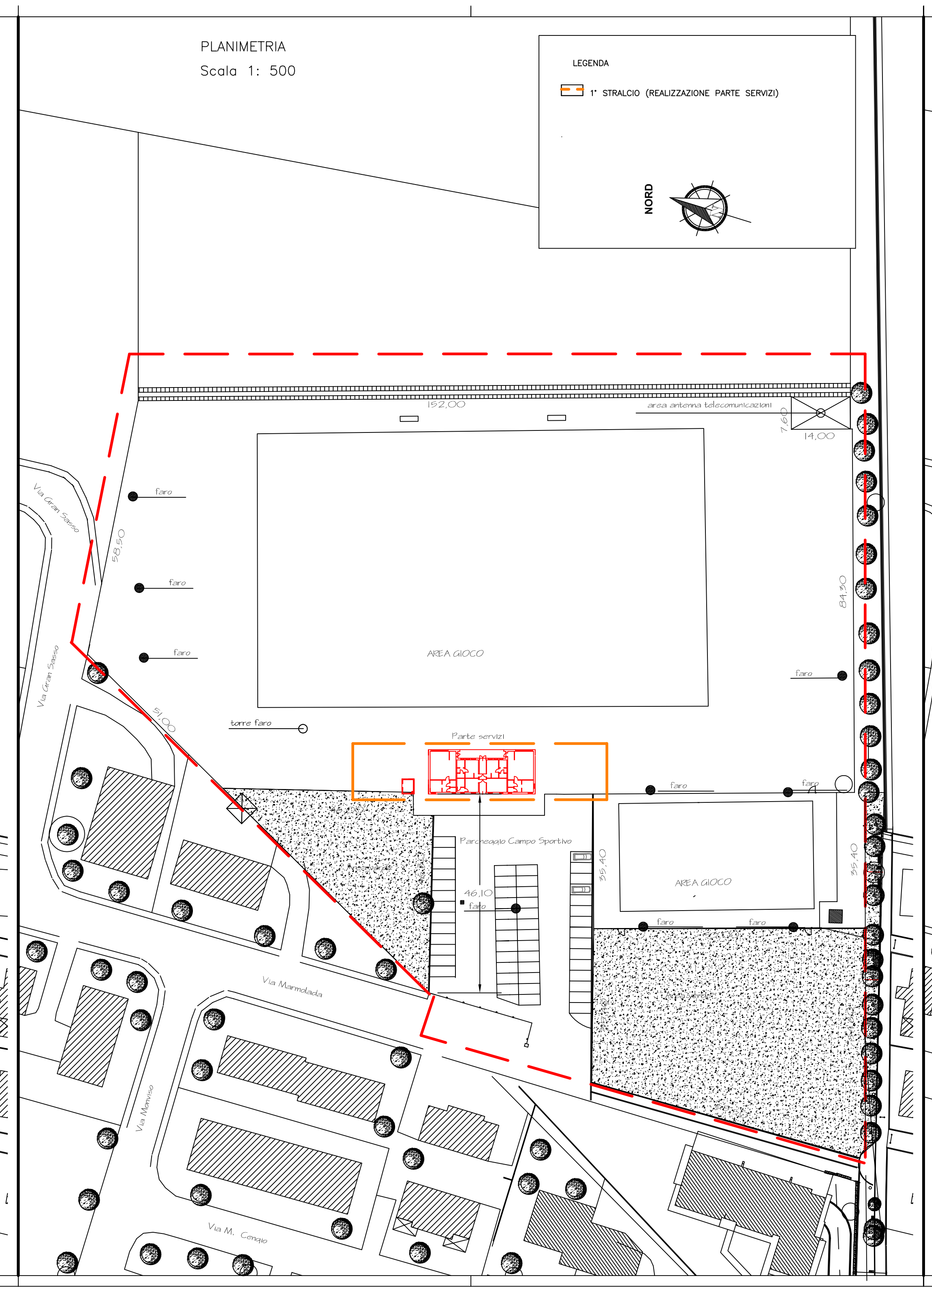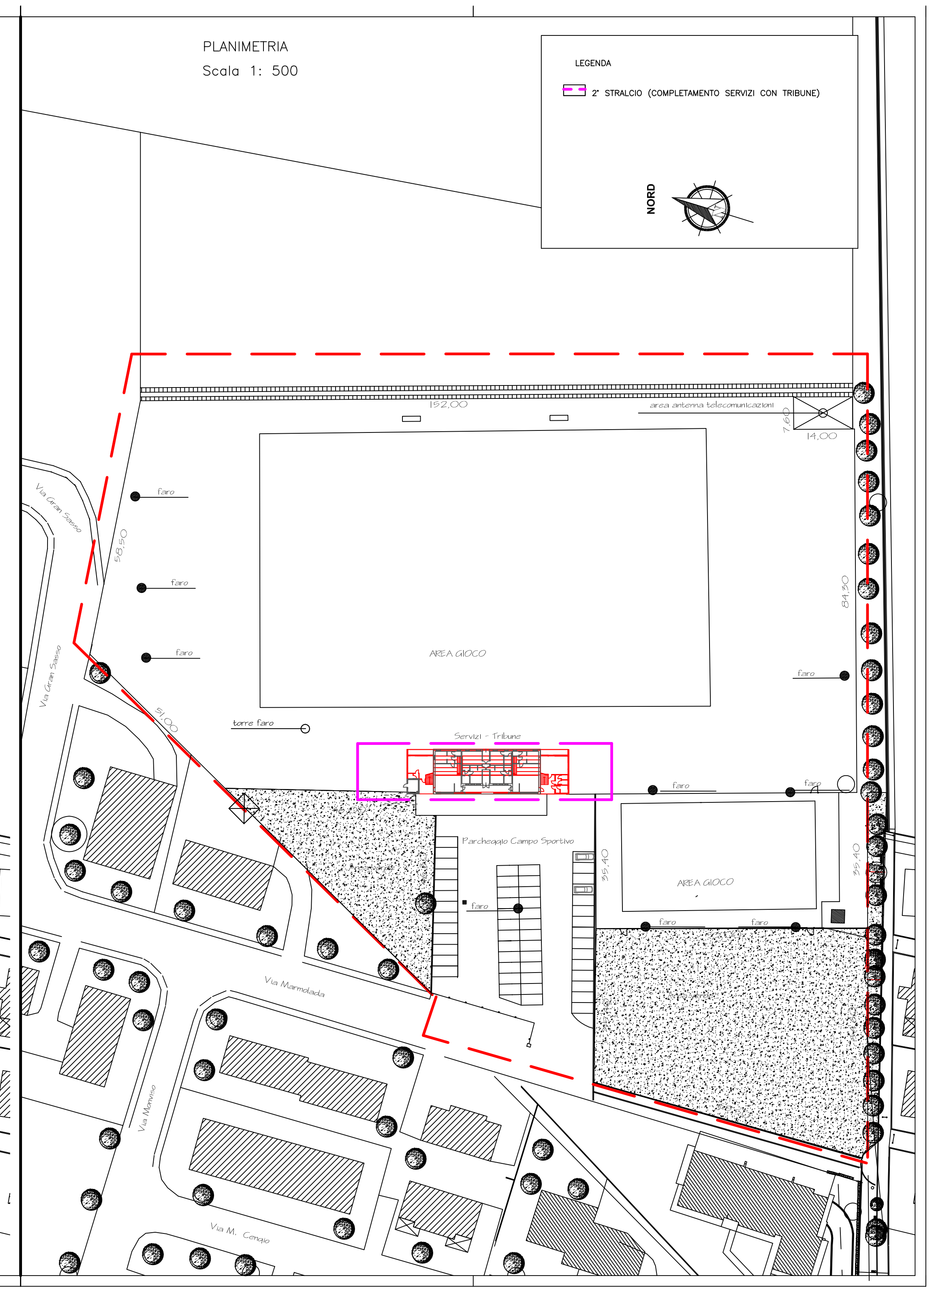
IL RESPONSABILE DEL SETTORE
- GESTIONE LL.PP. PATRIMONIO -
F.to Geom. Sandro Niero