


pianta Asilo "Pollicino" ex parrocchiale via Frusta

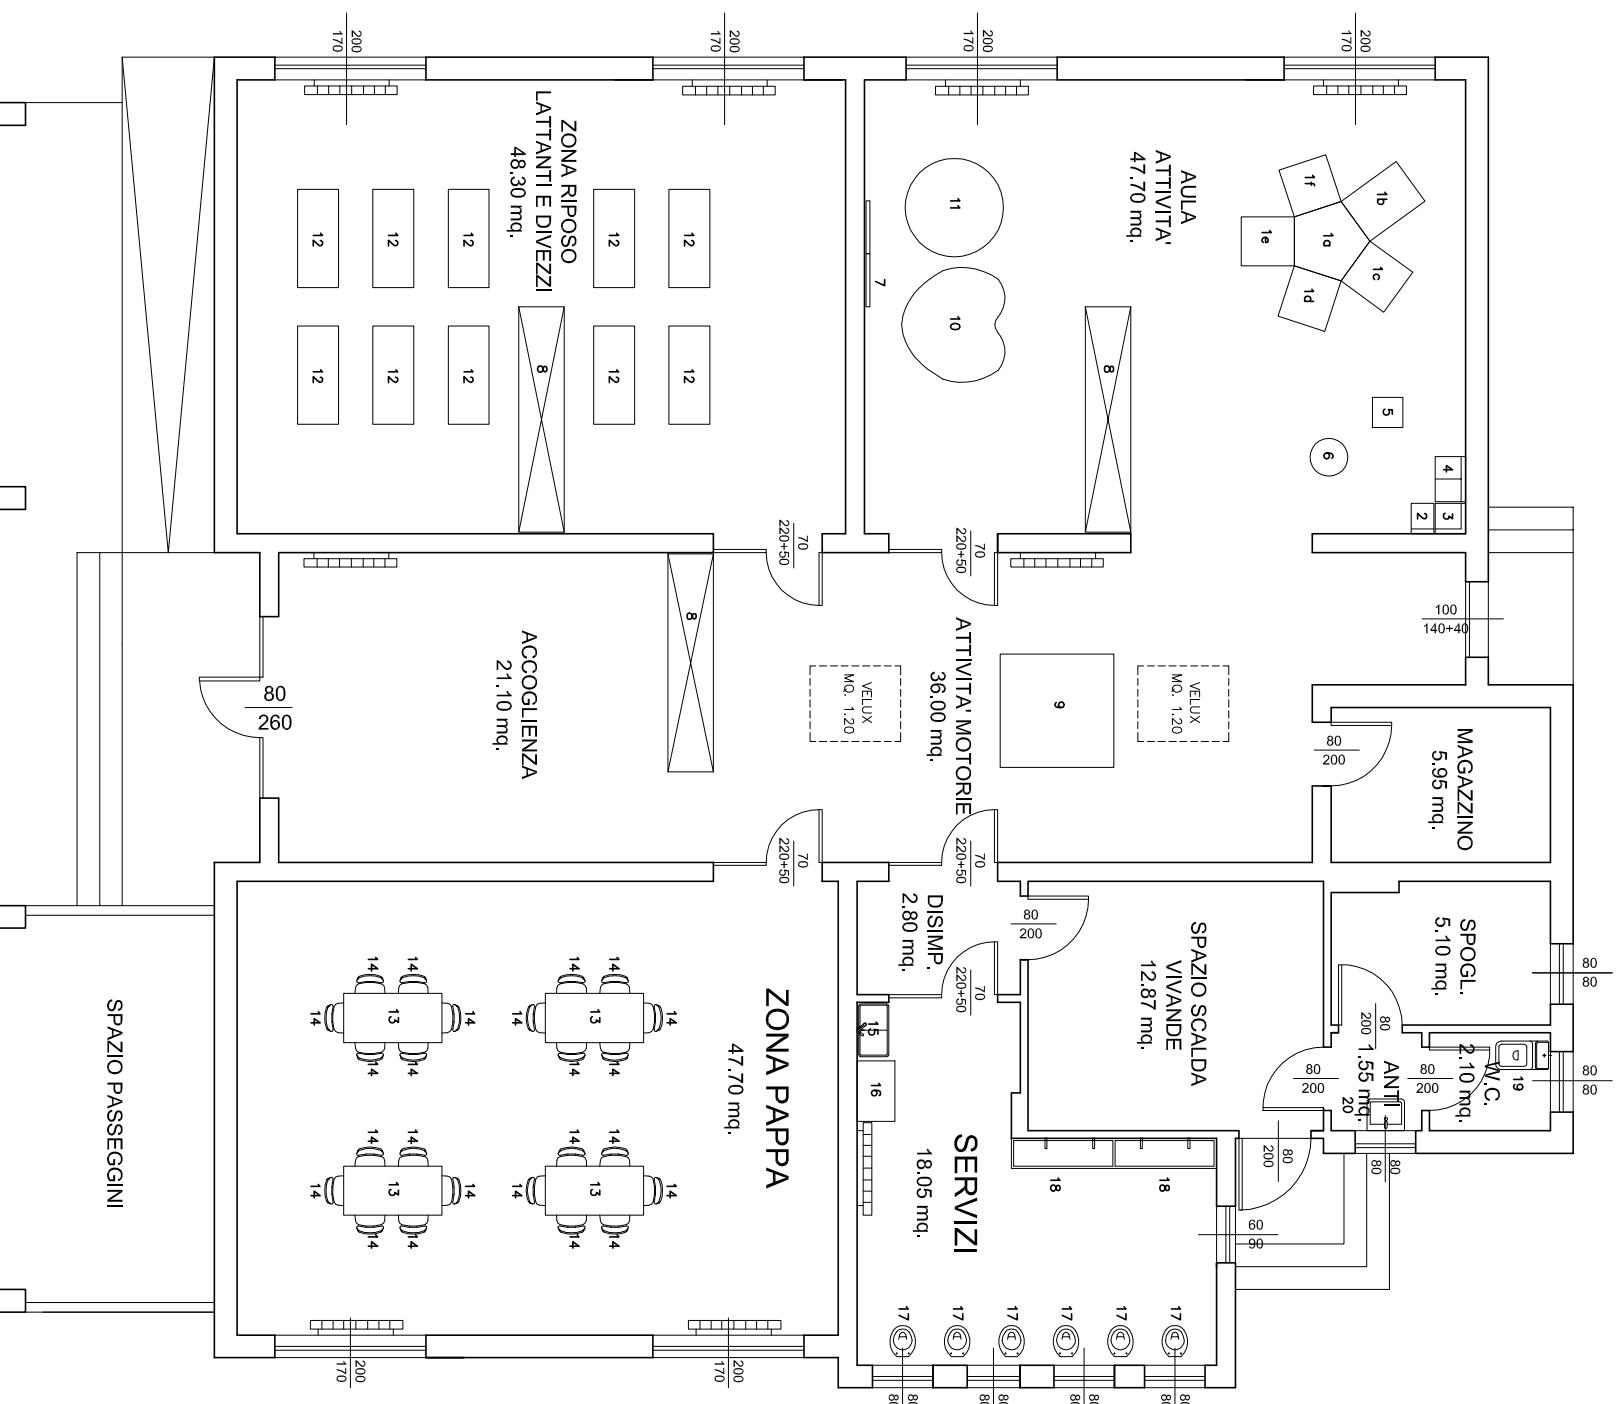

LEGENDA ARREDI

- 1a PENTABASE BABY dim. 65x65
- 1b ONDA BABY dim. 90x65
- 1c SCIVOLO BABY dim. 70x65
- 1d PENDIO BABY dim. 70x65
- 1e RULLONDA BABY dim. 70x65
- 1f SCALA BABY dim. 70x65
- 2 POLTRONCINA DRITTA dim. 30x40
- 3 POLTRONA ANGOLARE dim. 40x40
- 4 DIVANETTO A DUE POSTI dim. 60x40
- 5 POUF QUADRATO dim. 40x40
- 6 SACCOMODI MINI dim. 80x diam. 50
- 7 SPECCHI SOFFICE LISCIO dim. 70x70
- 8 PARETE MOBILE AREA LATTANTI
- 9 TAPPETO DEI NUMERI dim. 150x150
- 10 TAPPETO CUORE dim. 155x152
- 11 MAXI POUF A SPICCHI diam. 130
- 12 LETTINO IMPILABILE dim. 130x54xh. 15,5
- 13 TAVOLO RETTANGOLARE dim. 130x65
- 14 SEDIOLINE IN LEGNO
- 15 LAVATOIO CON VASCA dim. 80x50xh. 83
- 16 FASCIATOIO
- 17 VASO PER BAMBINO dim. 36x46
- 18 LAVATOIO PER BAMBINI
- 19 WATER IN CERAMICA
- 20 LAVANDINO