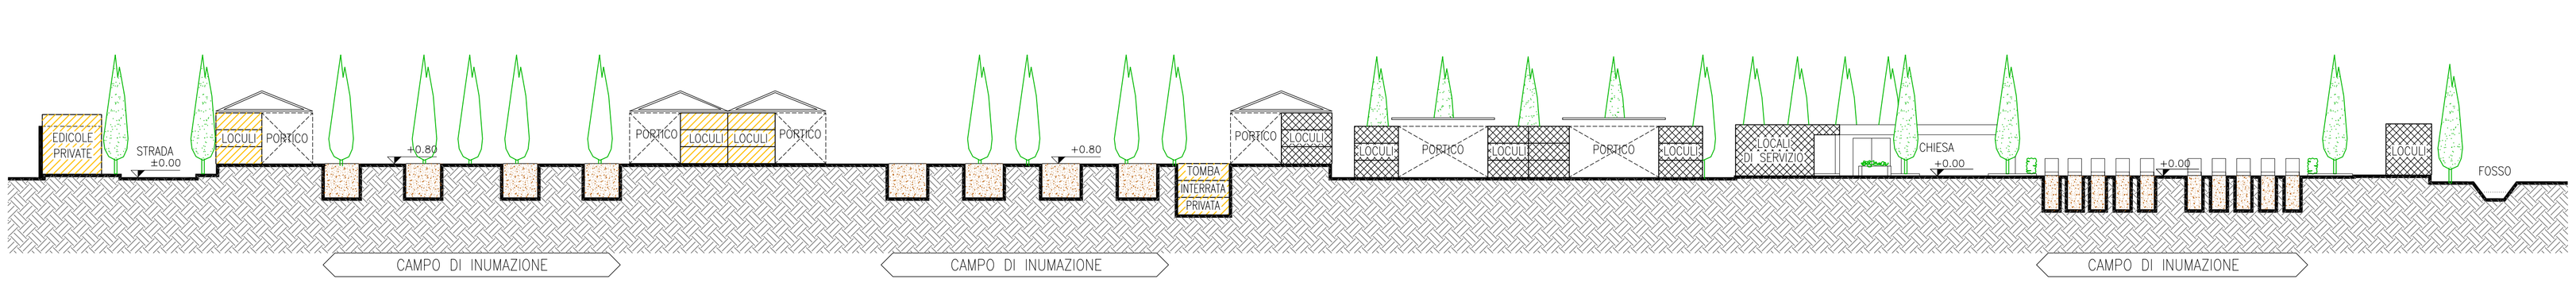

N°168 LOCULI E N°56 TOMBE INTERRATE RISERVATE ALLE SALME DA TRASLARE DAL VECCHIO CIMITERO

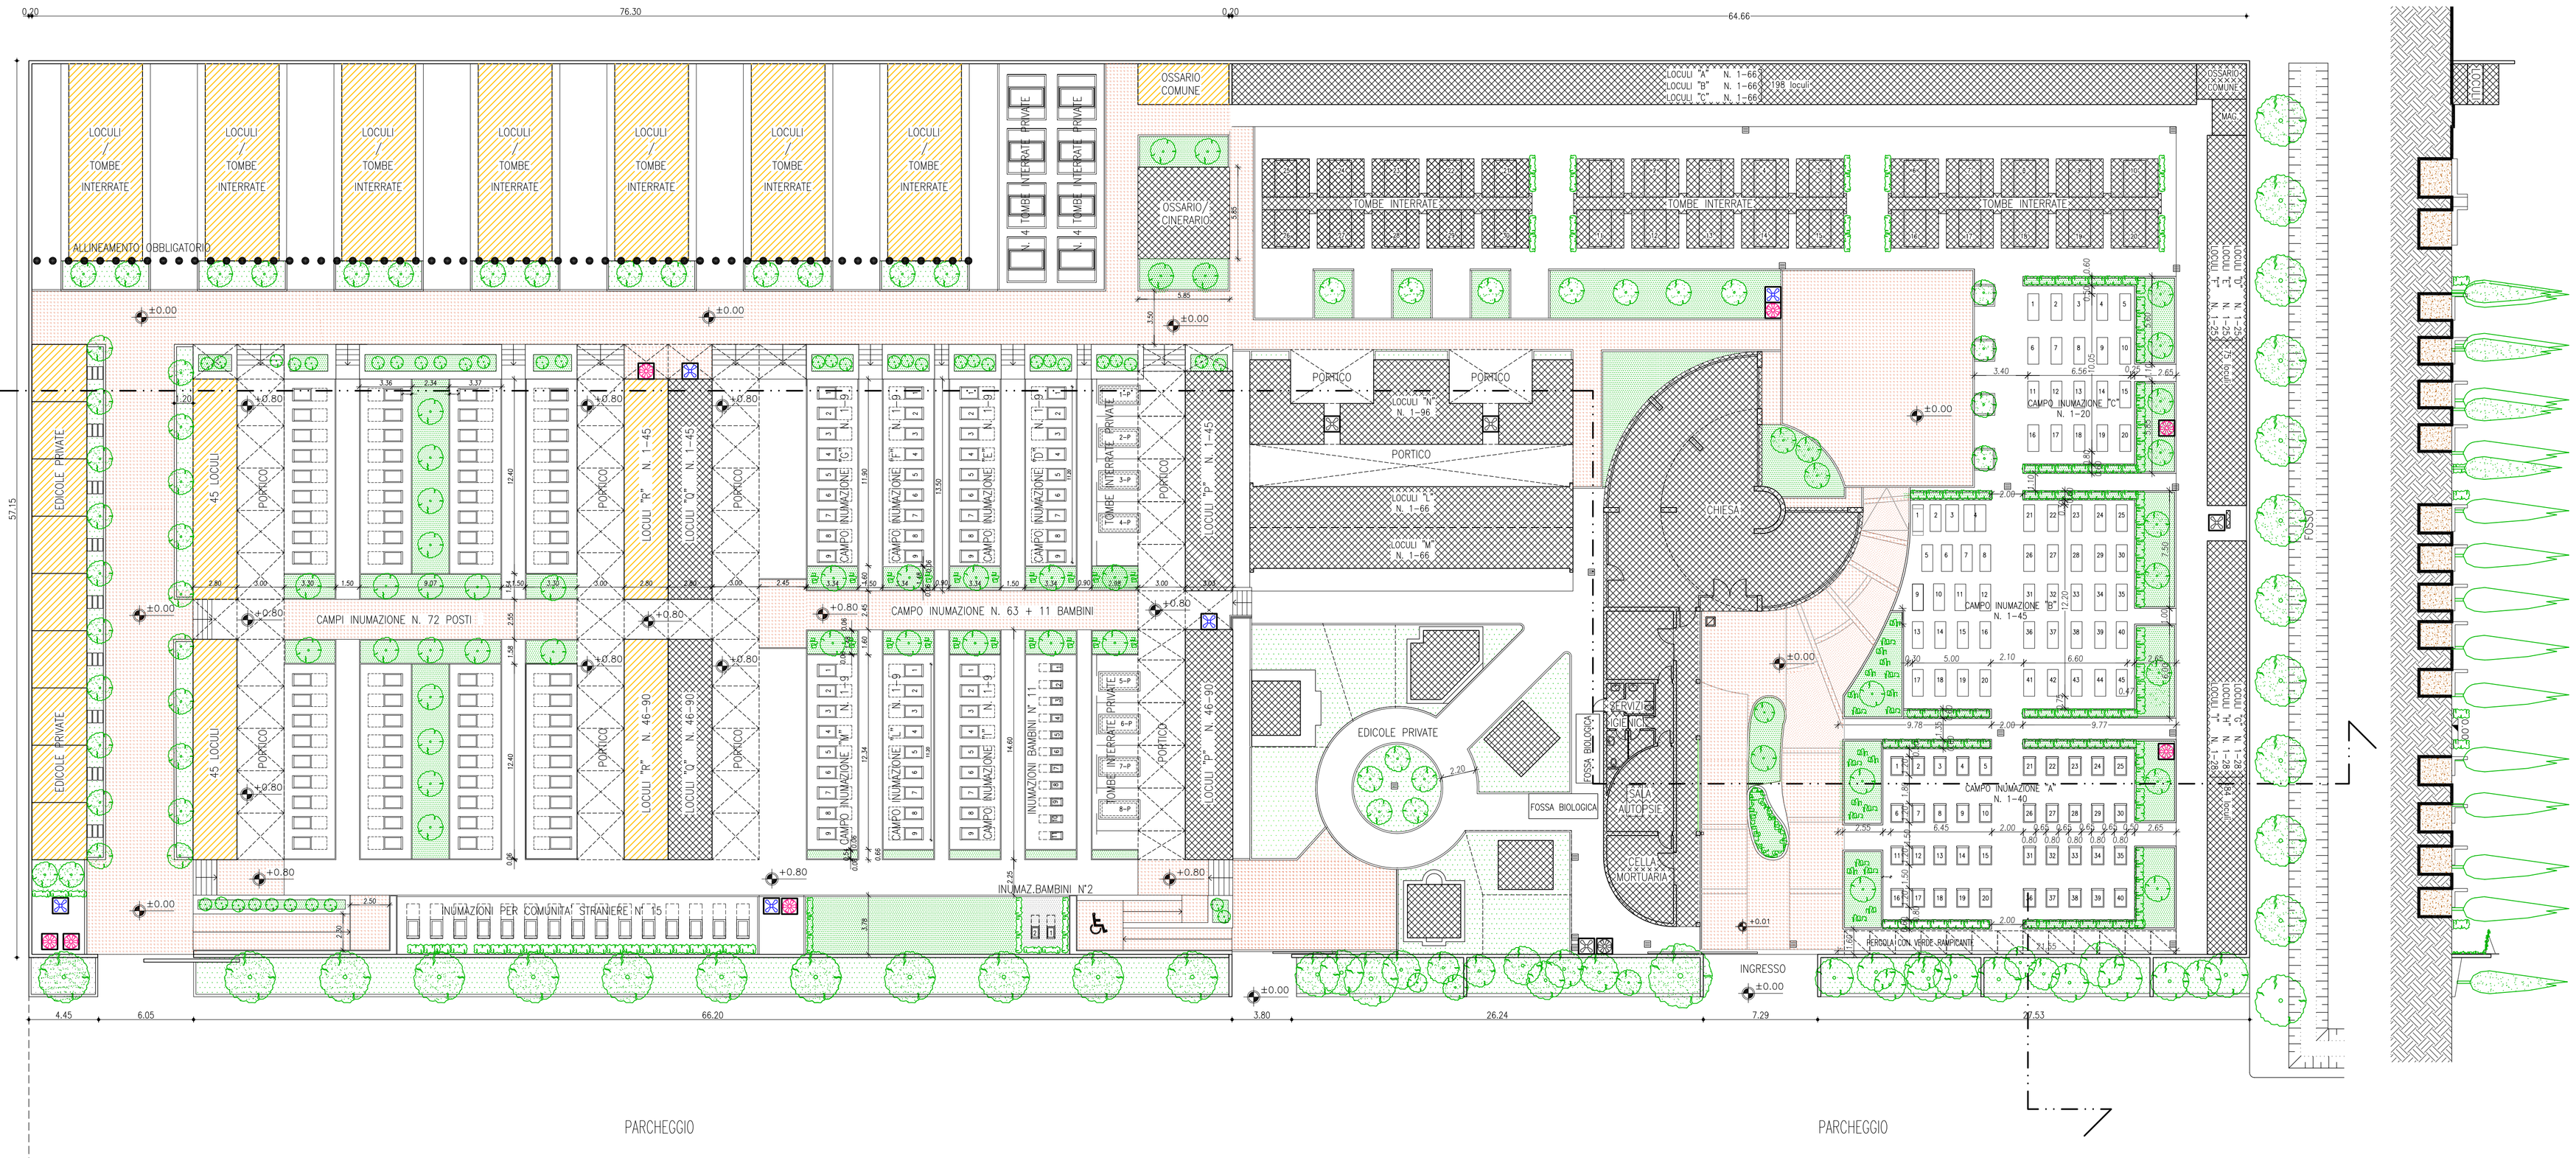

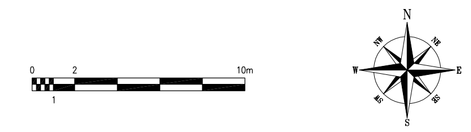

LEGENDA

- EDIFICI ESISTENTI
- EDIFICI DI PROGETTO
- SIEPE
- ARBUSTI
- CIPRESSI
- FONTANA
- CONTENITORE RIFIUTI
- PERGOLA VERDE RAMPICANTE

Comune di Marcon
Provincia di Venezia

Piano cimiteriale comunale
(Art. 54 D.P.R. n°285 del 10/9/'90)

VARIANTE – Settembre 2012

Tav. 4

Cimitero Nuovo di Marcon
Stato di progetto

scala 1:200
settembre 2012

Comune di Marcon
Ufficio Tecnico Comunale – Settore Lavori Pubblici-Patrimonio