


VIALE S. MARCO

11.19 11.77 11.19

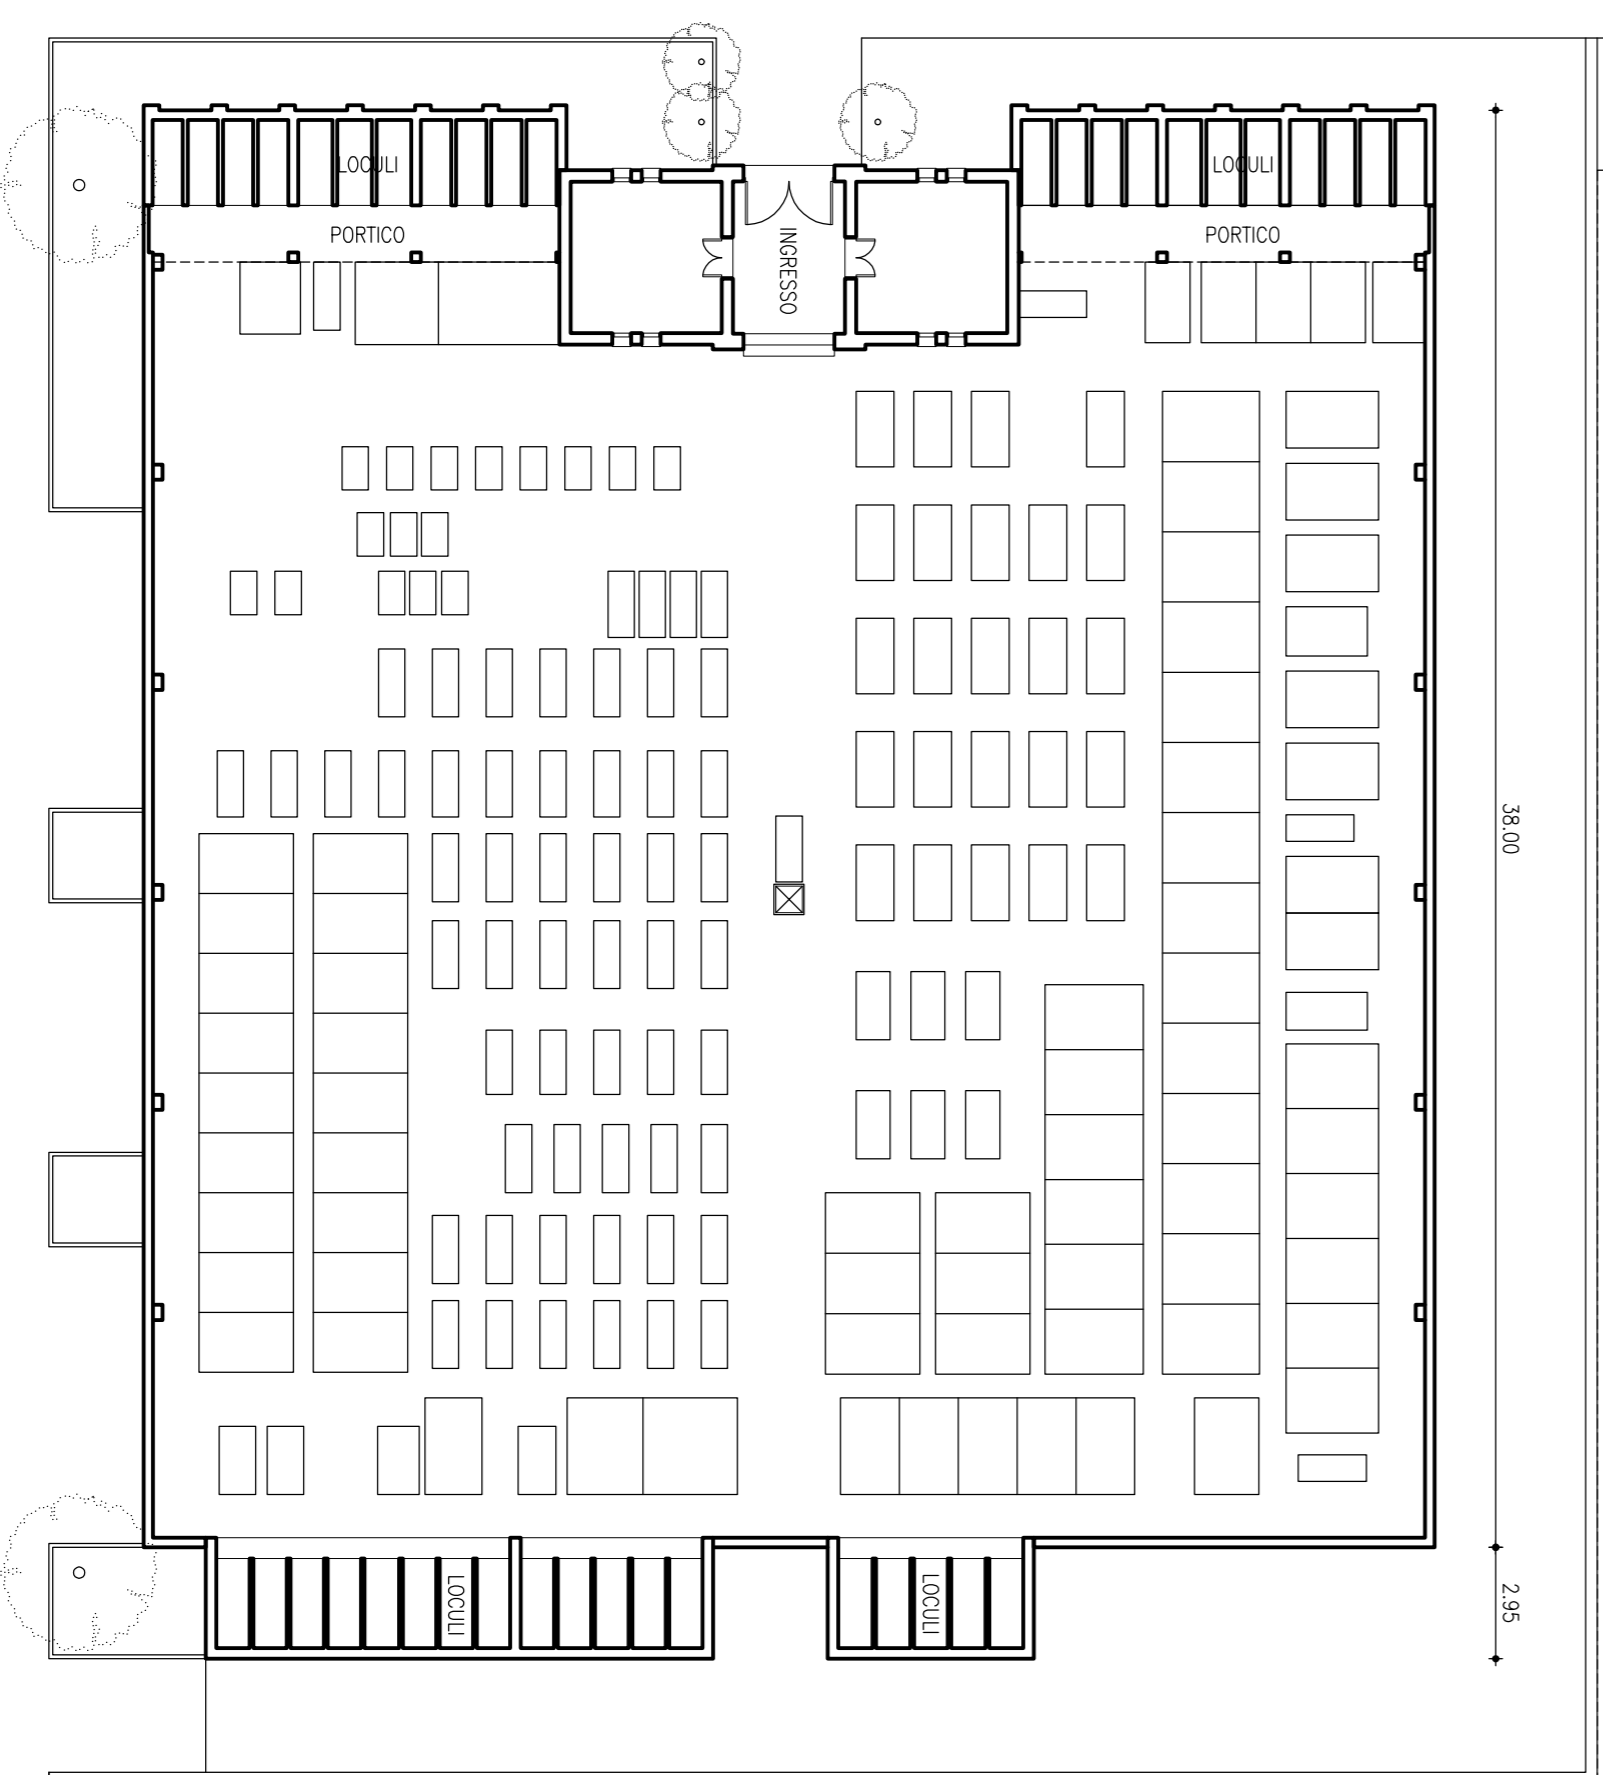

1.65 13.42 3.03 5.45 10.60
34.15

Estratto di P.R.G. scala 1:2000

Comune di Marcon
Provincia di Venezia

Piano cimiteriale comunale
(Art. 54 D.P.R. n°285 del 10/9/'90)

Tav. 1

Cimitero Vecchio di Marcon
Estratto di P.R.G.
Planimetria Stato di fatto

scala 1:200

giugno 1996 - agg. gennaio 1997

Dott. Arch. Gianni Paulletto
via Miranese 426/5 30030 Chirignago-Venezia Tel. 041/912077 FAX 916199
C.F. P.I.T. GNN 44M24 I7967 P.I. 02679300273