


NUOVO CATASTO EDILIZIO URBANO

(REGIO DECRETO LEGGE 13 APRILE 1976, N. 482)

Planimetria dell'immobile situato nel Comune di VENEZIA - UD 0 Via Gran Viale S.M. Elisabetta n. 2
Ditta CE. PAL. S.A.
Gestione Proprietà Immobiliari S.p.A.
Allegata alla dichiarazione presentata all'Ufficio Tecnico Erariale di VENEZIA

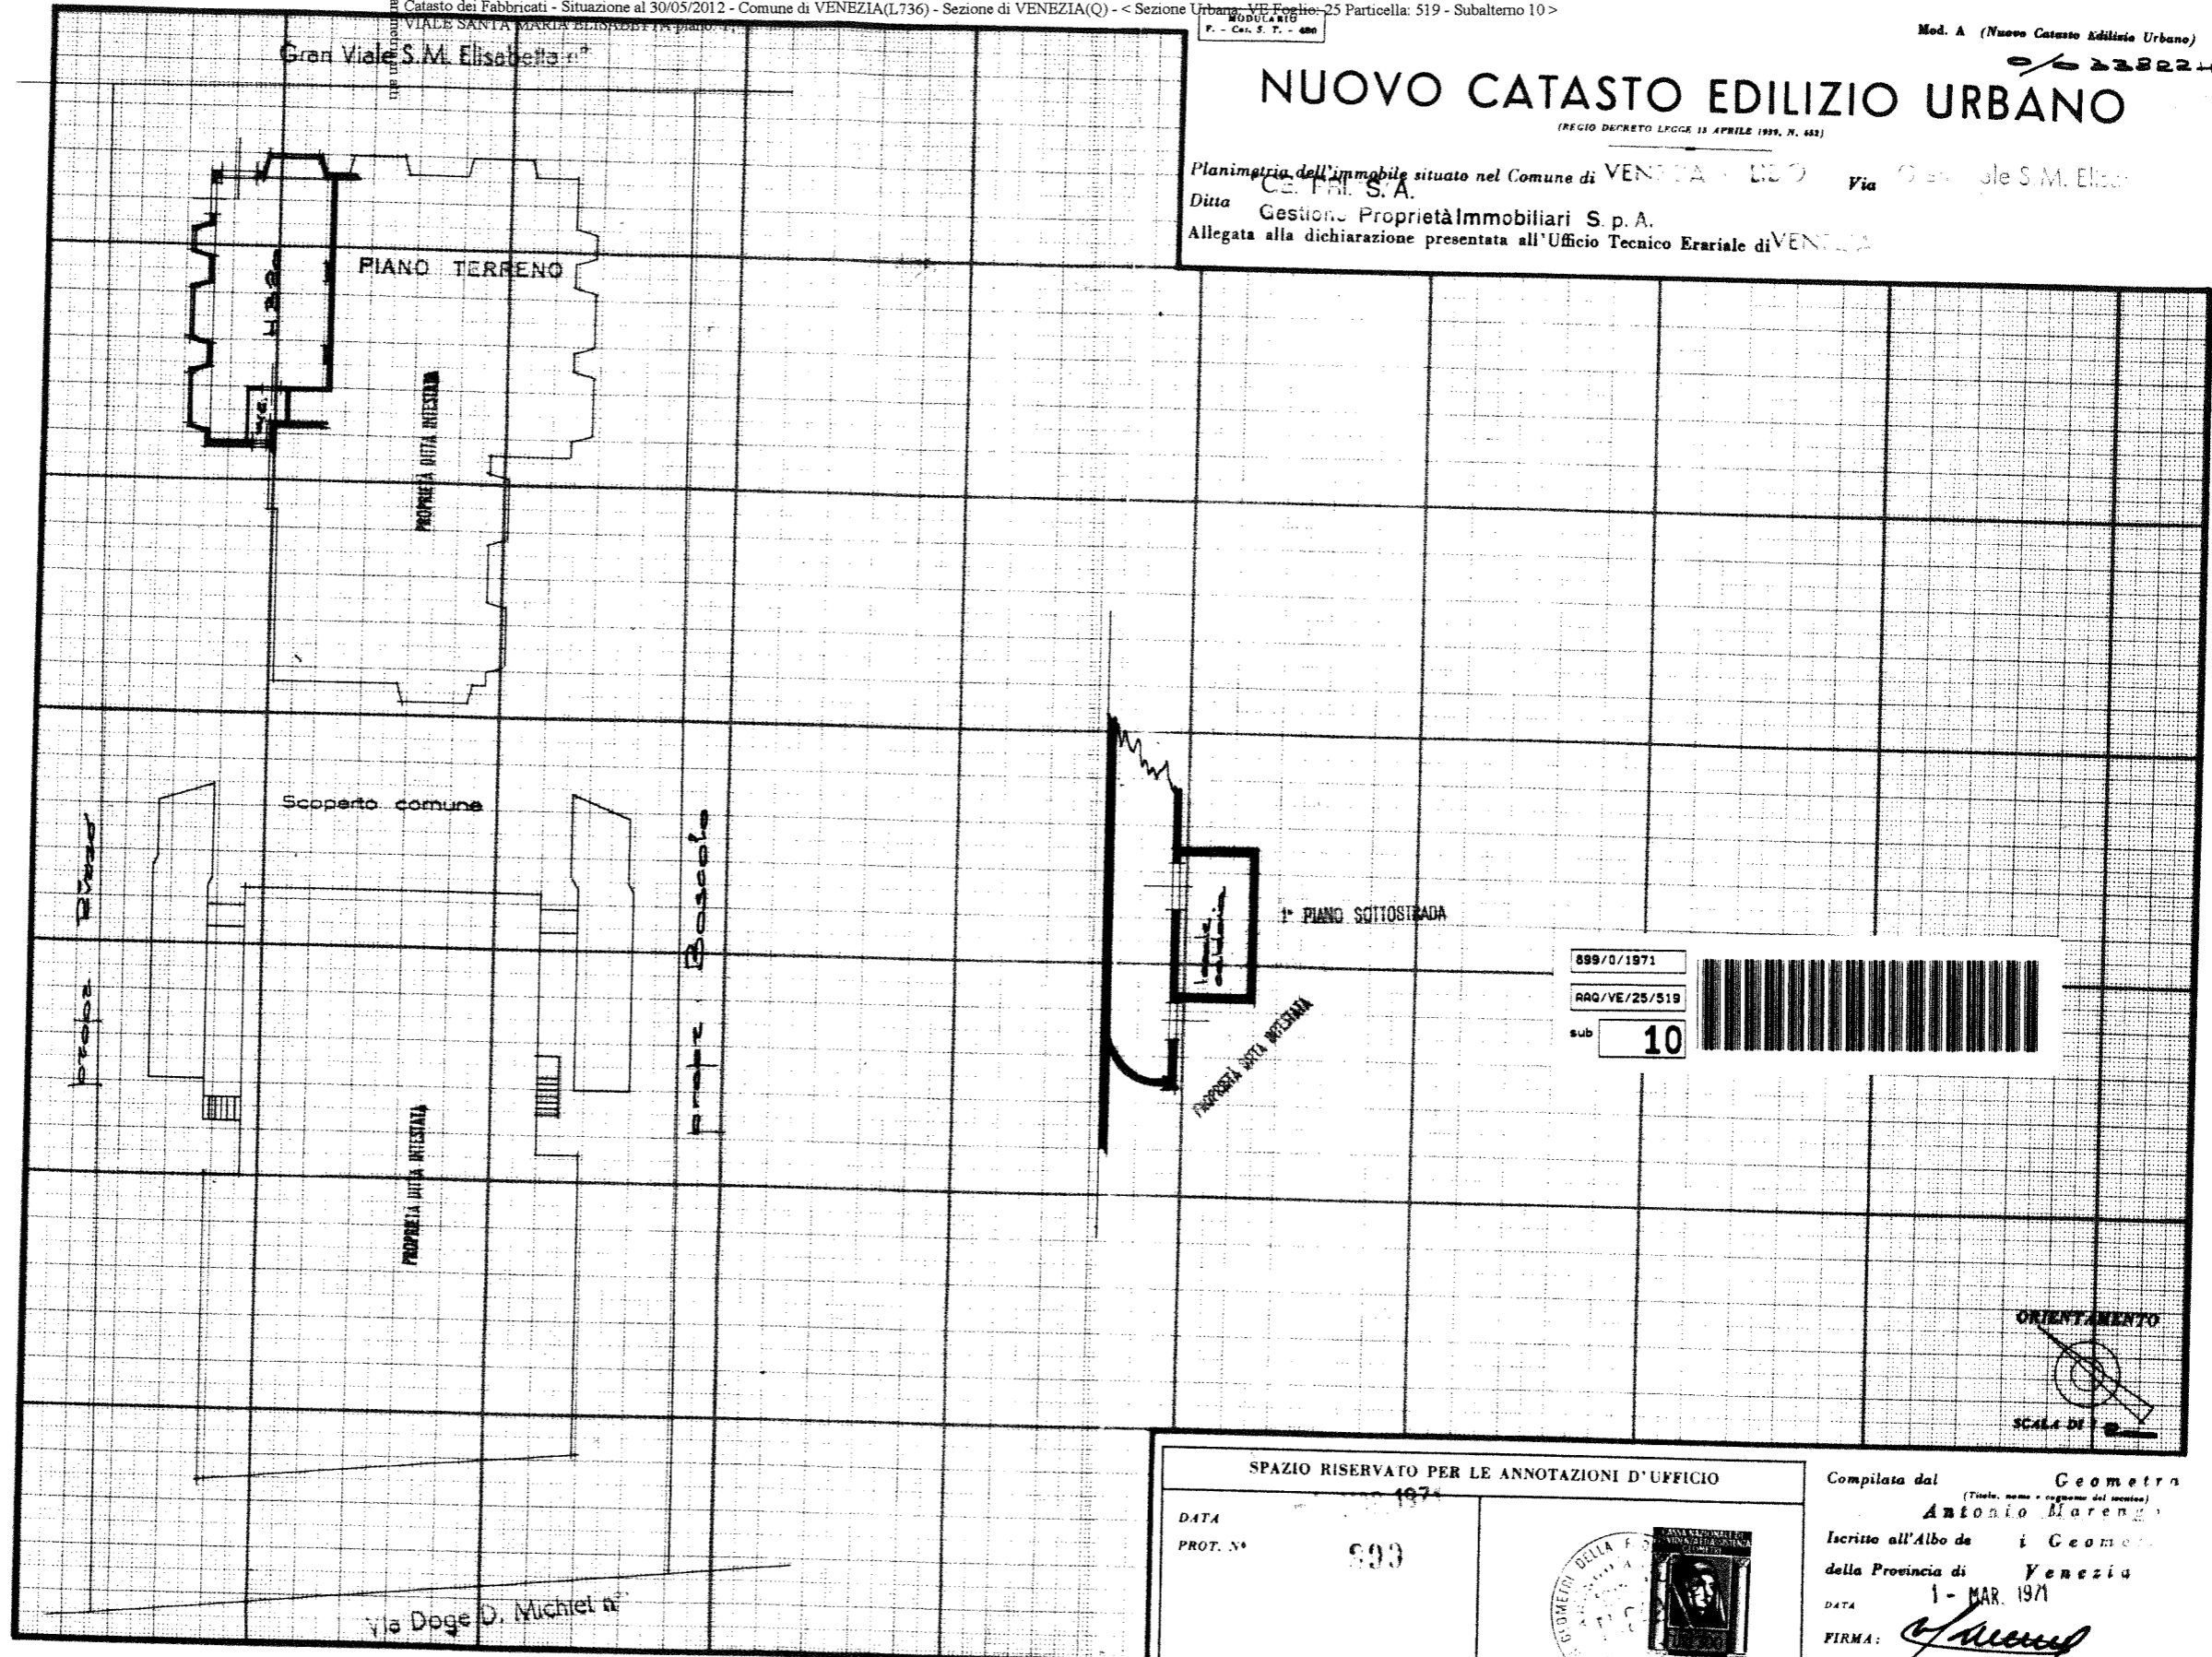


899/0/1971
RAQ/VE/25/519
sub 10



SPAZIO RISERVATO PER LE ANNOTAZIONI D'UFFICIO

DATA 1971
PROT. N° 593



Compilata dal Geometra
(Titolo, nome e cognome del redattore)
Antonio Marengo
Iscritto all'Albo dei Geometri
della Provincia di Venezia
DATA 1 - MAR. 1971
FIRMA: *[Signature]*