



RISTRUTTURAZIONE DELLA SEDE MUNICIPALE
PROGETTO DEFINITIVO

UBICAZIONE: Comune di MARTELLAGO
Piazza Vittoria n.1 - 30030 Martellago
N.C.E.U. Sez. U foglio 5 mappale 150

COMITENTE: COMUNE DI MARTELLAGO
P.I. 00809870276

OGGETTO:  COMPARATIVA
Pianta Copertura

data: Febbraio 2018 scala: 1:50 TAV. 7.3


PROGETTISTI
A.T.P.
ING. GIANLUCA PASQUALON

ING. GIANLUCA PASQUALON

ING. GIANLUCA PASQUALON

ING. GIANLUCA PASQUALON

PROGETTO GIANLUCA PASQUALON Via Montebelluna 11 - 30030 Vigonovo di Montebelluna (TV) - Tel. 0423 864051 e-mail: g.pasqualon@comune.martellago.tv.it
INGEGNERE GIANLUCA PASQUALON Via Montebelluna 11 - 30030 Vigonovo di Montebelluna (TV) - Tel. 0423 864051 e-mail: g.pasqualon@comune.martellago.tv.it

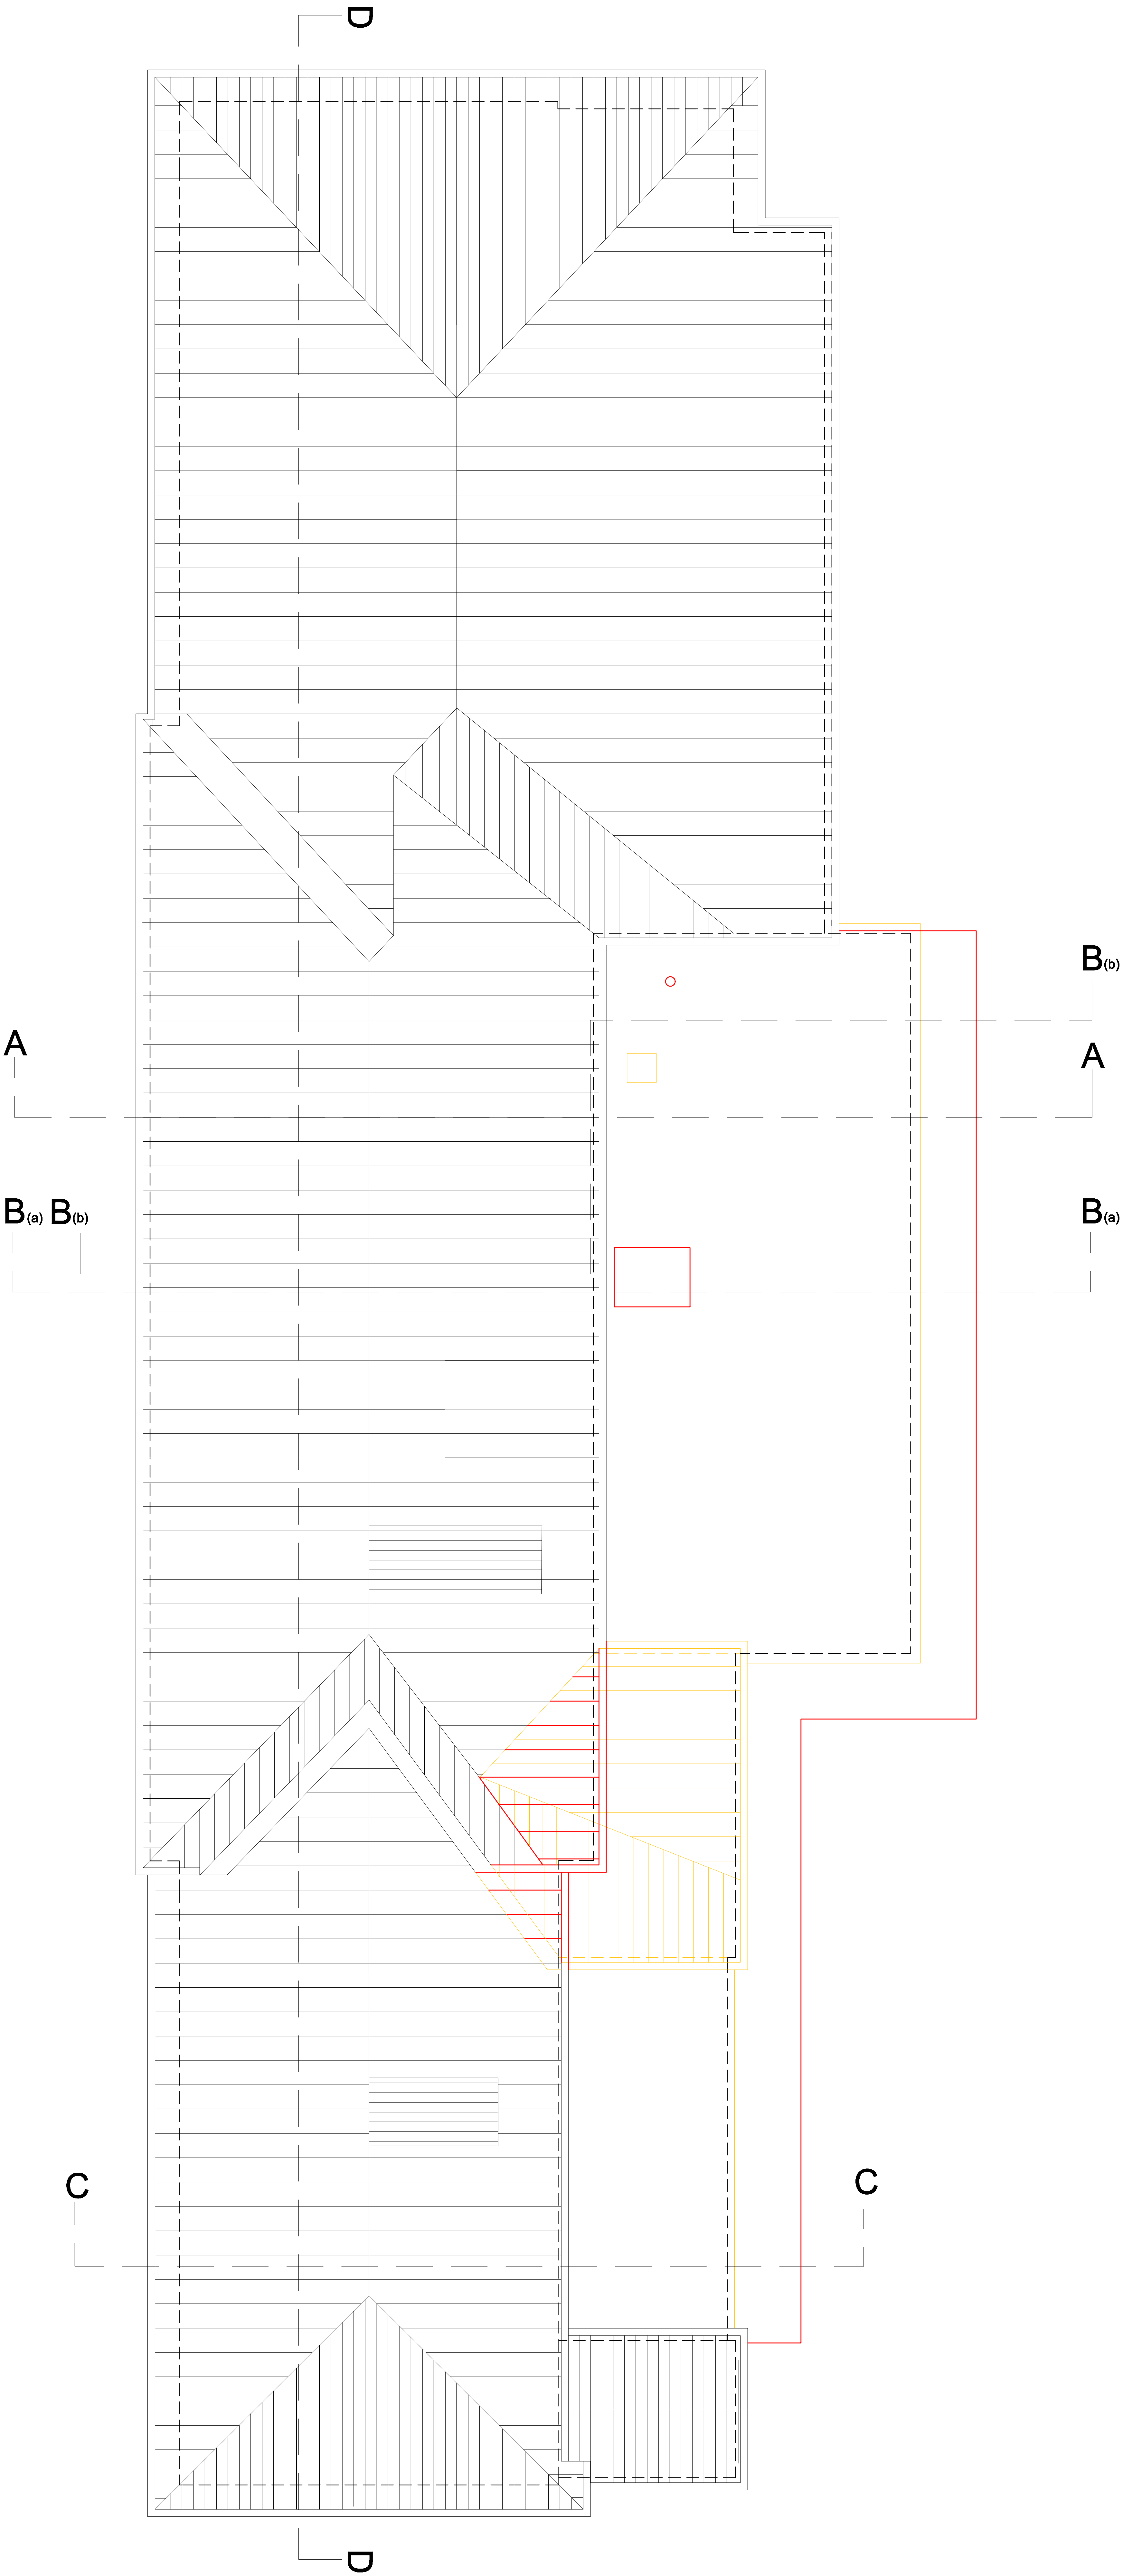

PIANTA COPERTURA 1:100