



RISTRUTTURAZIONE DELLA SEDE MUNICIPALE  
PROGETTO DEFINITIVO

UBICAZIONE: Comune di MARTELLAGO  
Piazza Vittoria n.1 - 30030 Martellago  
N.C.E.U. Sez. U foglio 5 mappale 130

COMMITTENTE: COMUNE DI MARTELLAGO  
P.I. 00808070278

OGGETTO: PROGETTO  
Prospetto NORD - SUD - EST - OVEST

data: Febbraio 2018


scale: 1:50

TAV. 5


PROGETTISTI  
A.T.P.

PROGETTO  
PROGETTO


PROGETTO  
PROGETTO

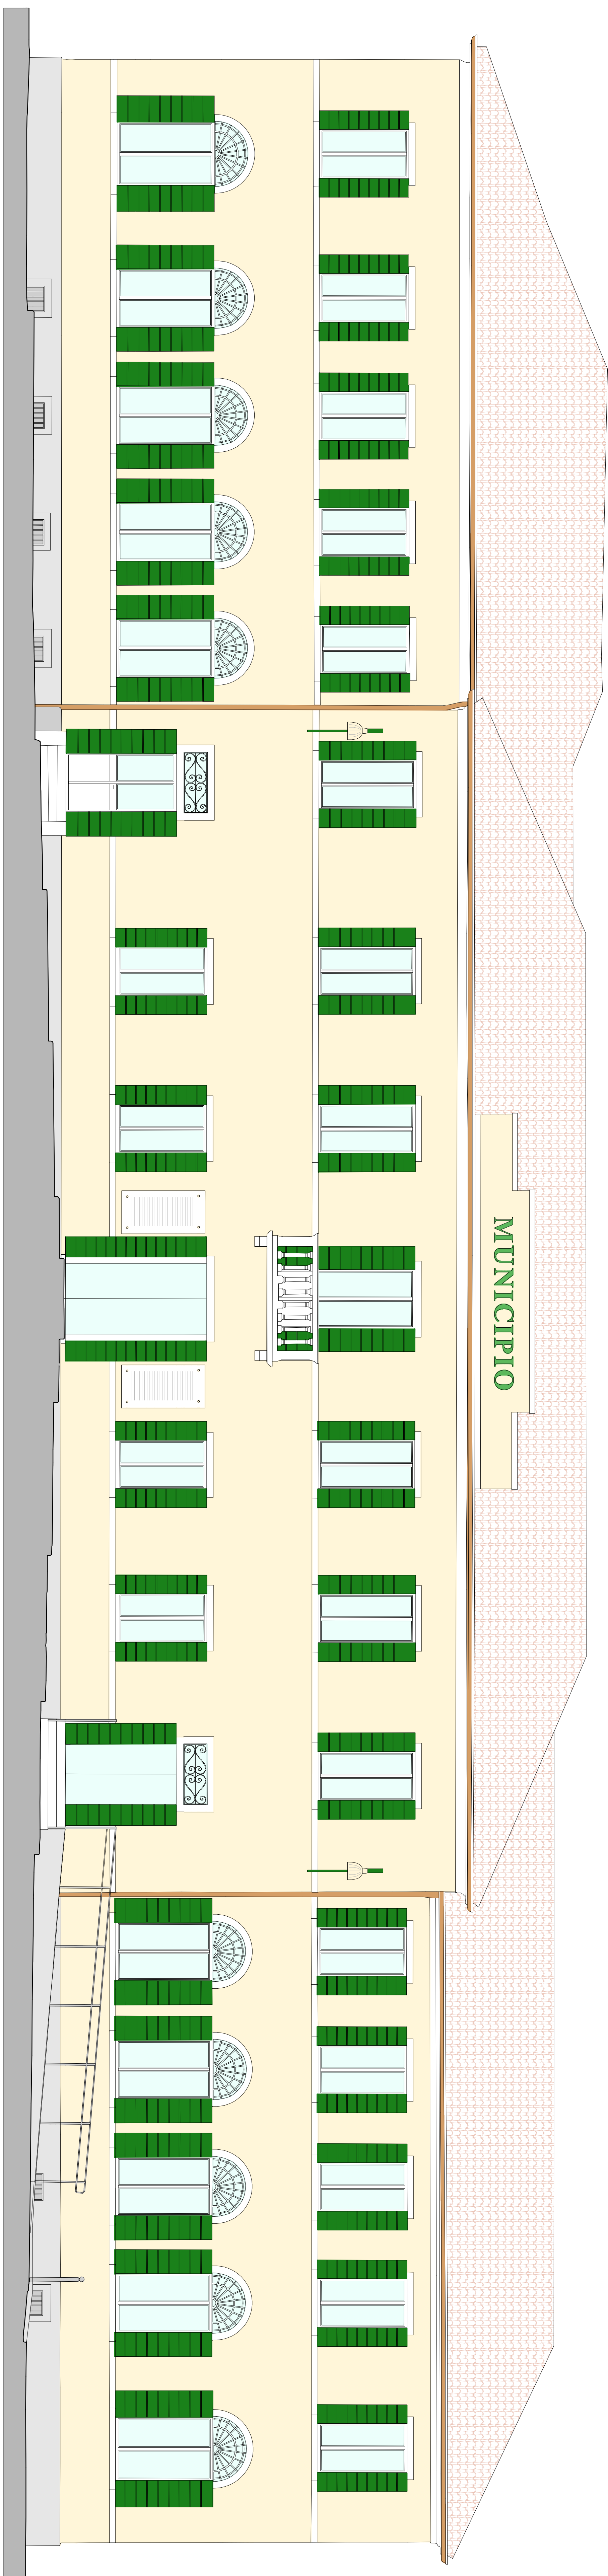


PROSPETTO SUD

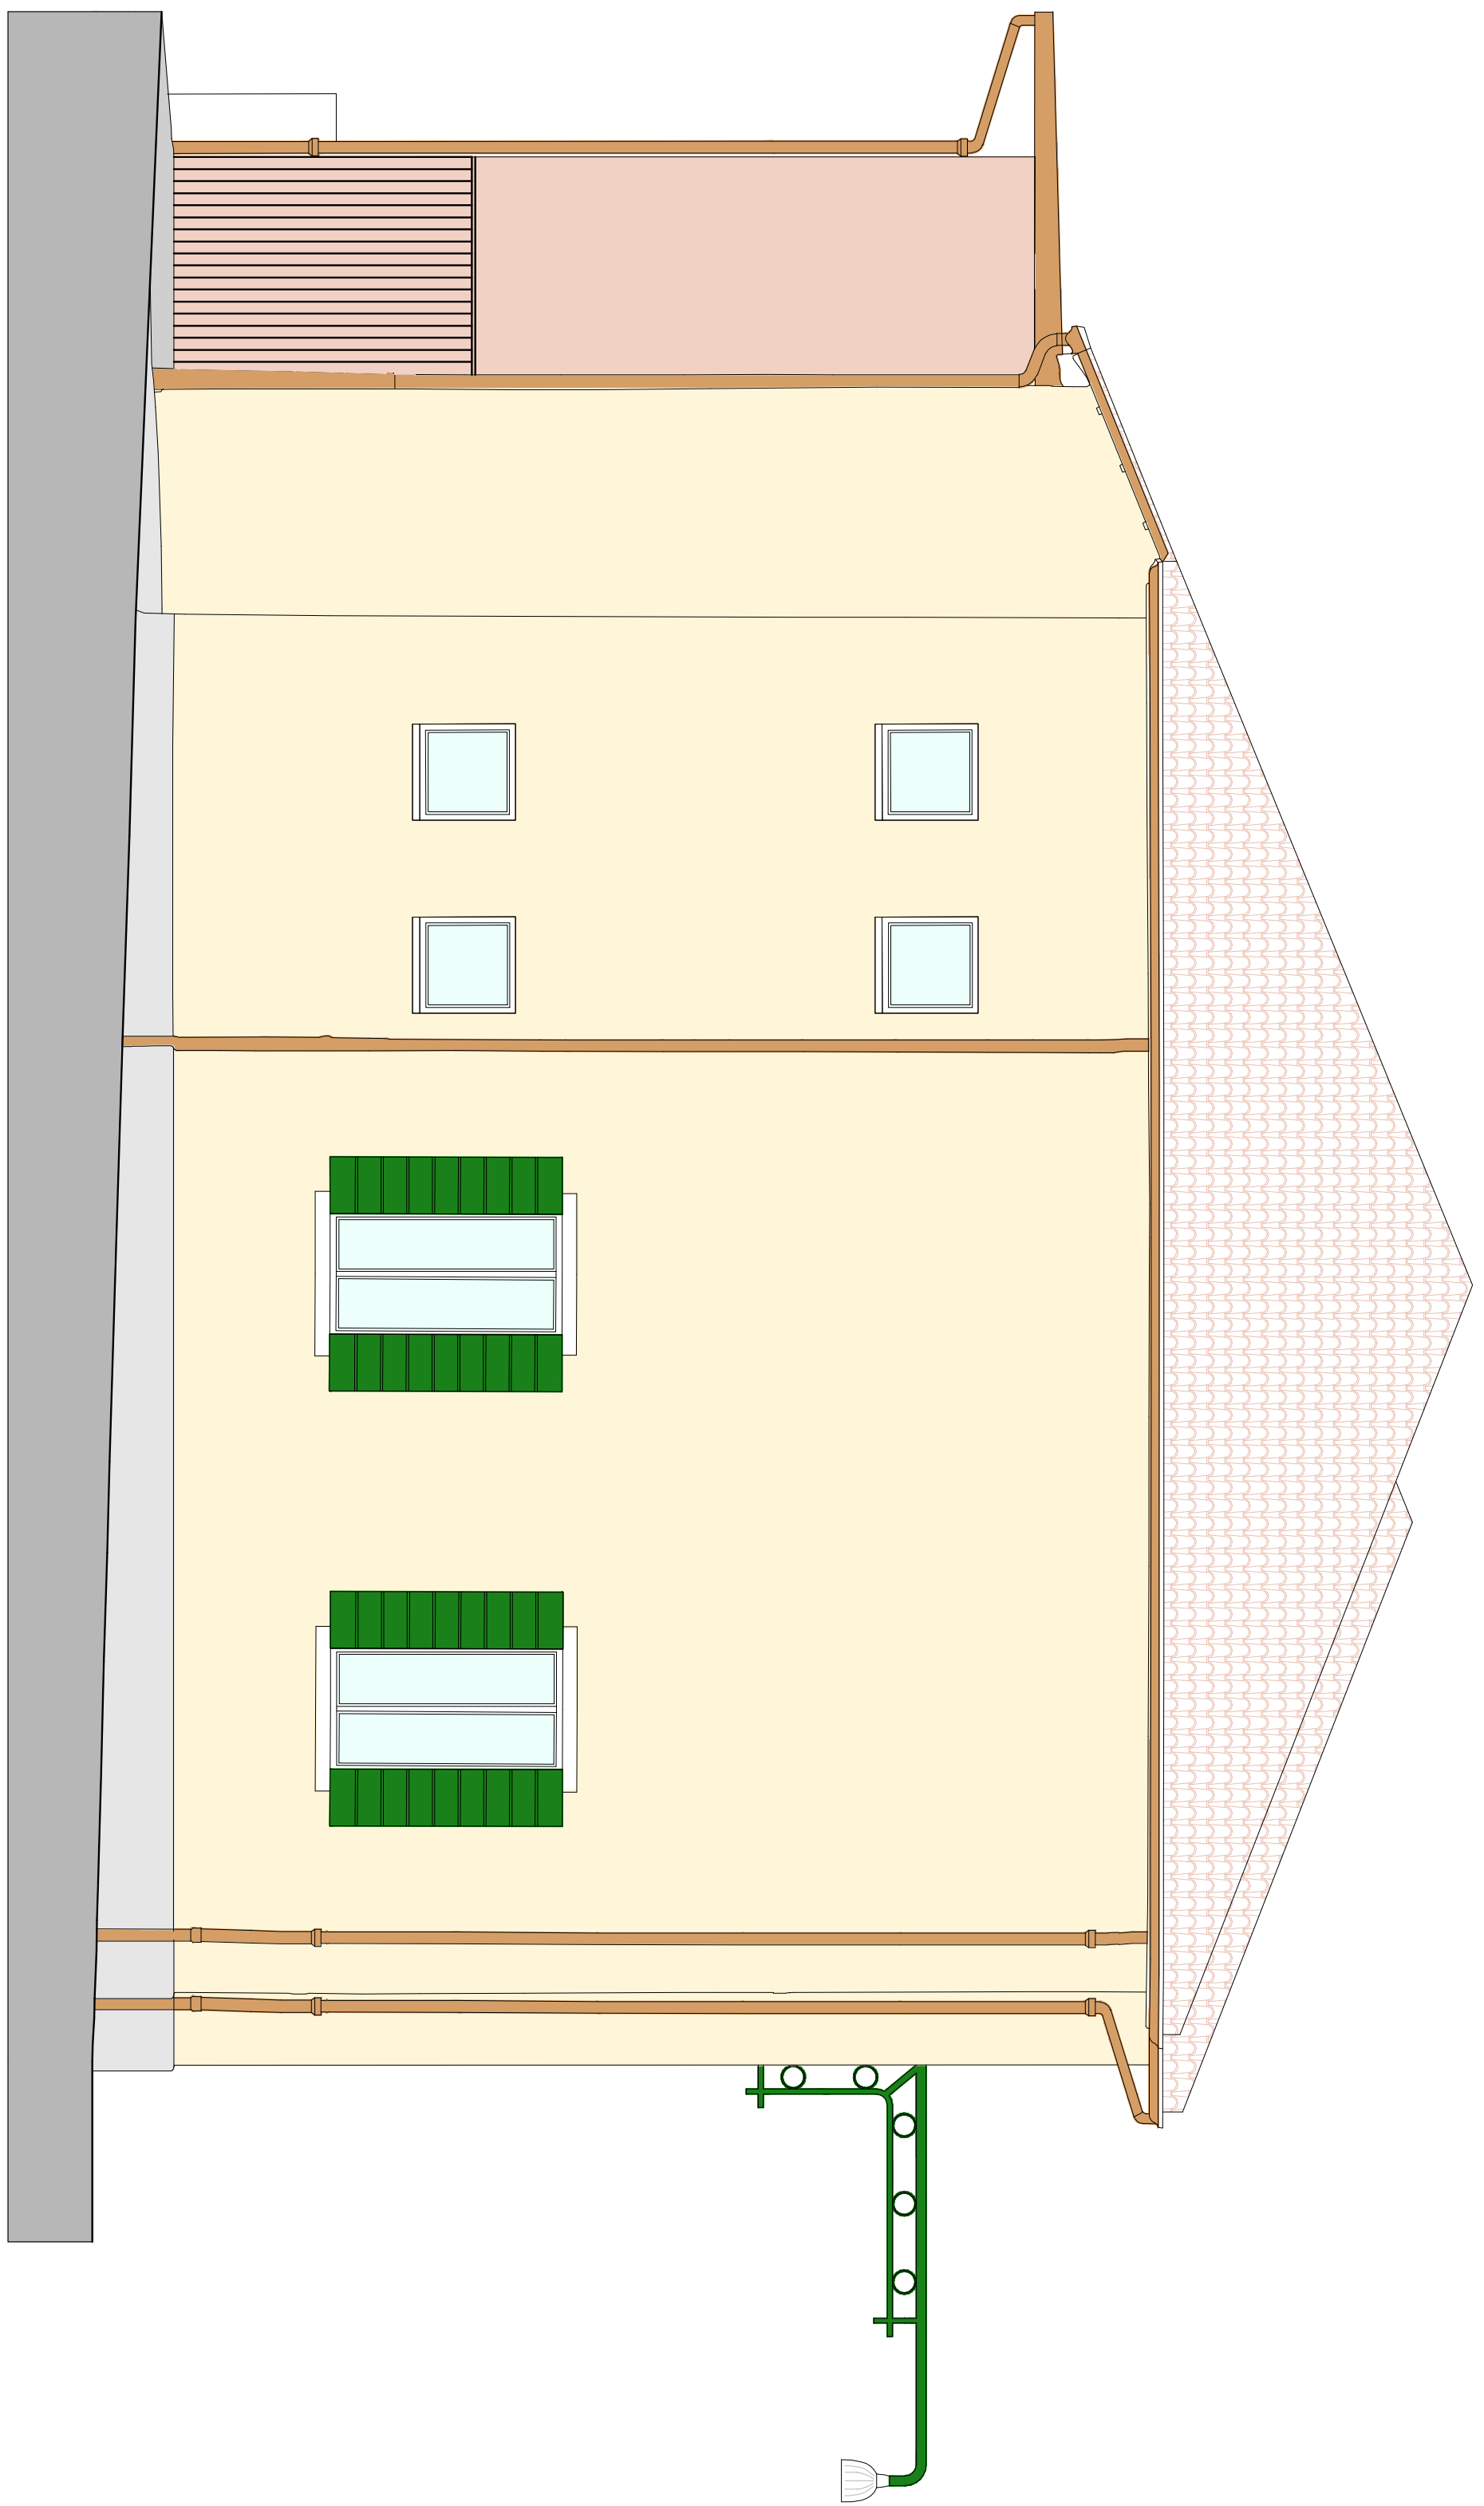

PROSPETTO OVEST

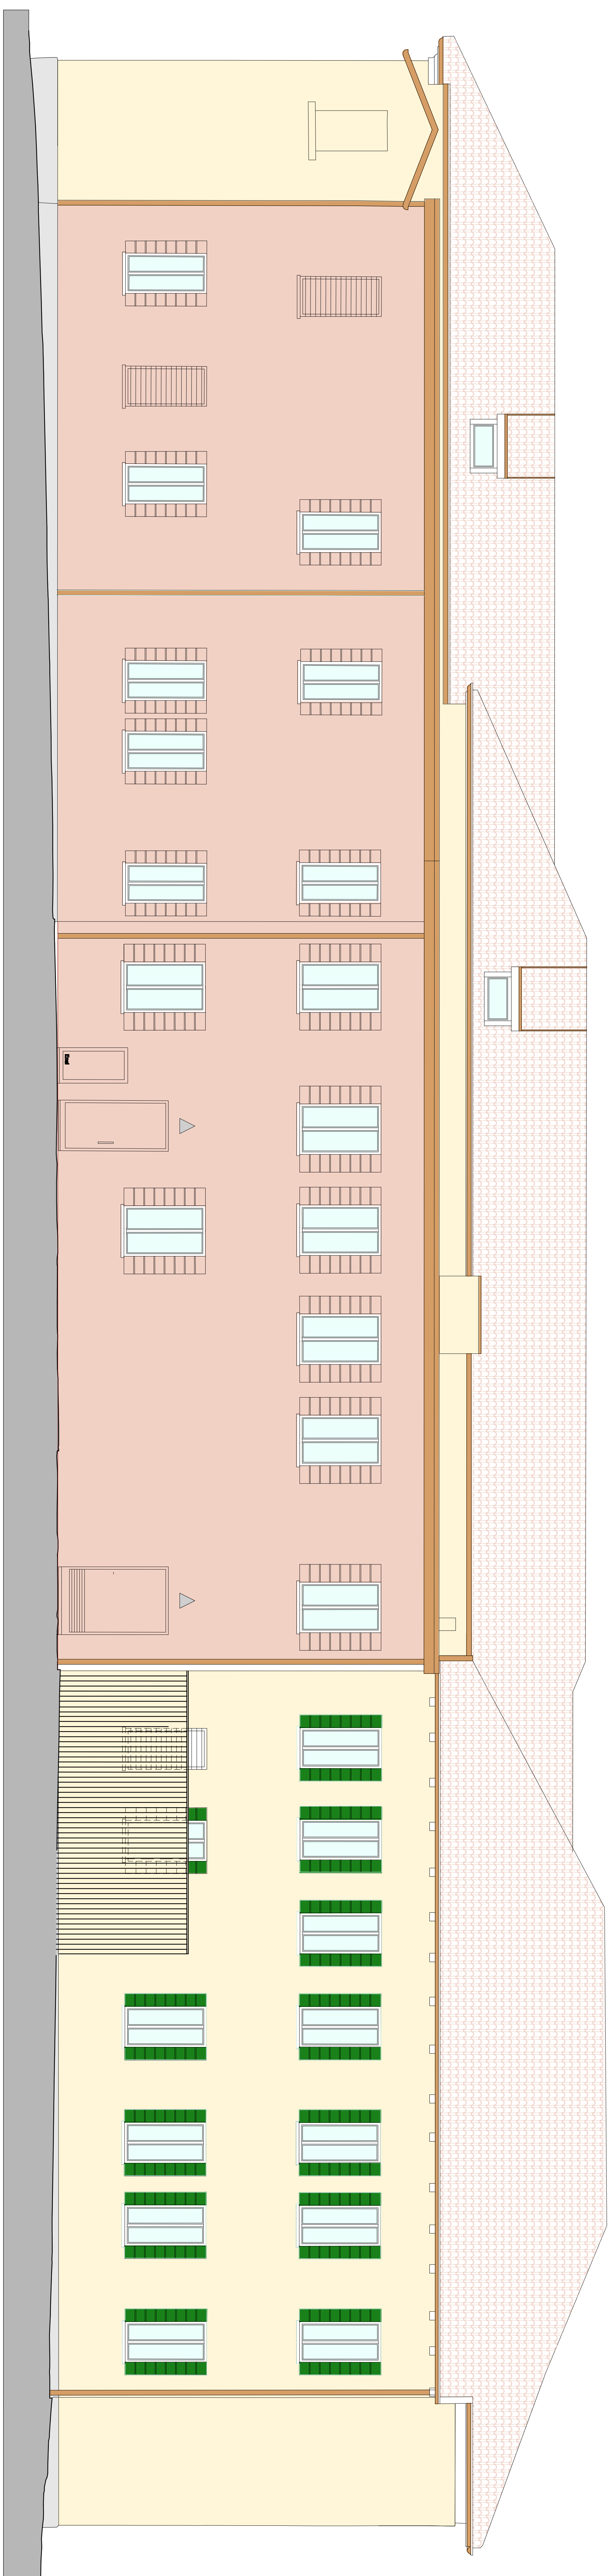

PROSPETTO NORD

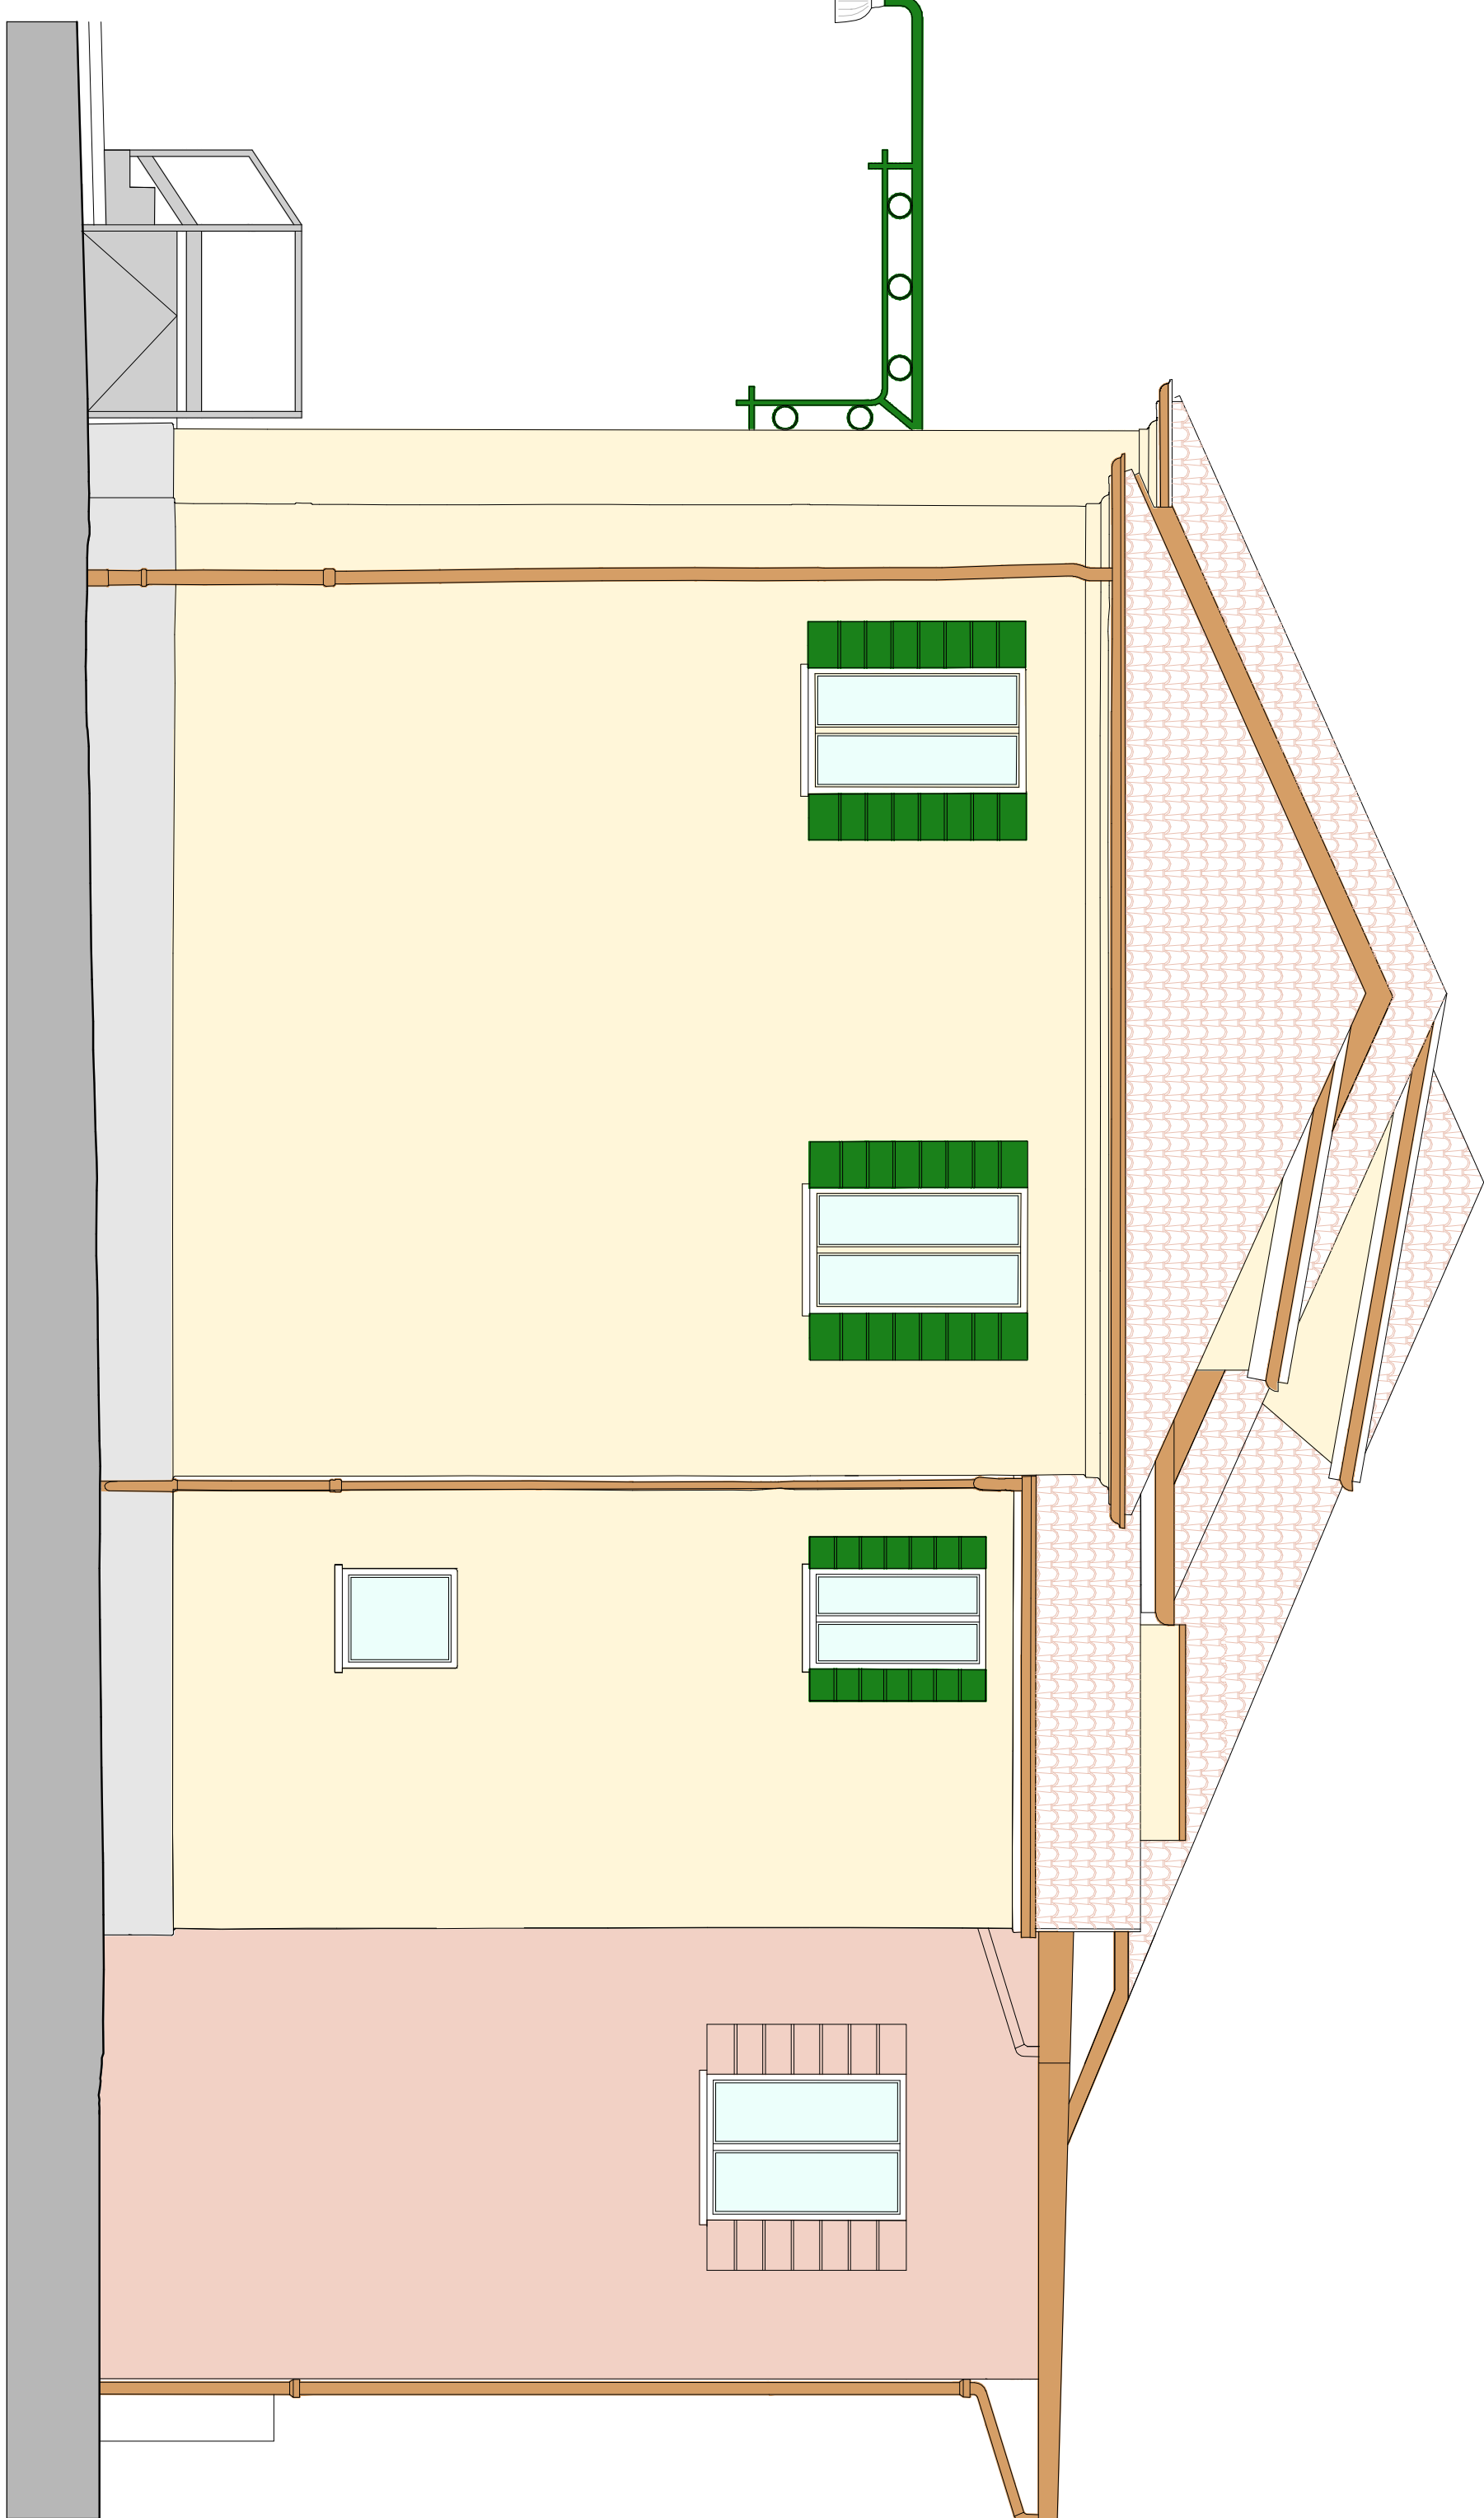

PROSPETTO EST