



RISTRUTTURAZIONE DELLA SEDE MUNICIPALE
PROGETTO DEFINITIVO

UBICAZIONE: Comune di Martellago

Indirizzo: P.le della Libertà n. 1 - 30030 Martellago

N.C.E.U. Sez. U foglio 5 mappale 130

COMITANTE: COMUNE DI MARTELLAGO

Piazza Vittoria n.1 - 30030 Martellago

P.I. 0080670276

OGGETTO:

COMPARATIVA

Prospetti Nord, Sud, Est, Ovest

data: Febbraio 2016

scala 1:50

TAV. 7.4


I PROGETTISTI

A.T.P.


APRIL CLAUDIO BIANCHI

ING. GIANLUCA PASQUALE

ARCHITETTO CLAUDIO BIANCHI Via Smeraldo 7/11 - 30136 Vicenza Tel. 0444/962277 - email: bianchi@studiobianchi.it
INGEGNERE GIANLUCA PASQUALE Via Smeraldo 7/11 - 30136 Vicenza Tel. 0444/962277 - email: pasquale@studiobianchi.it
PRODOTTORE GIANLUCA PASQUALE Via Smeraldo 7/11 - 30136 Vicenza Tel. 0444/962277 - email: pasquale@studiobianchi.it
PRODOTTORE GIANLUCA PASQUALE Via Smeraldo 7/11 - 30136 Vicenza Tel. 0444/962277 - email: pasquale@studiobianchi.it

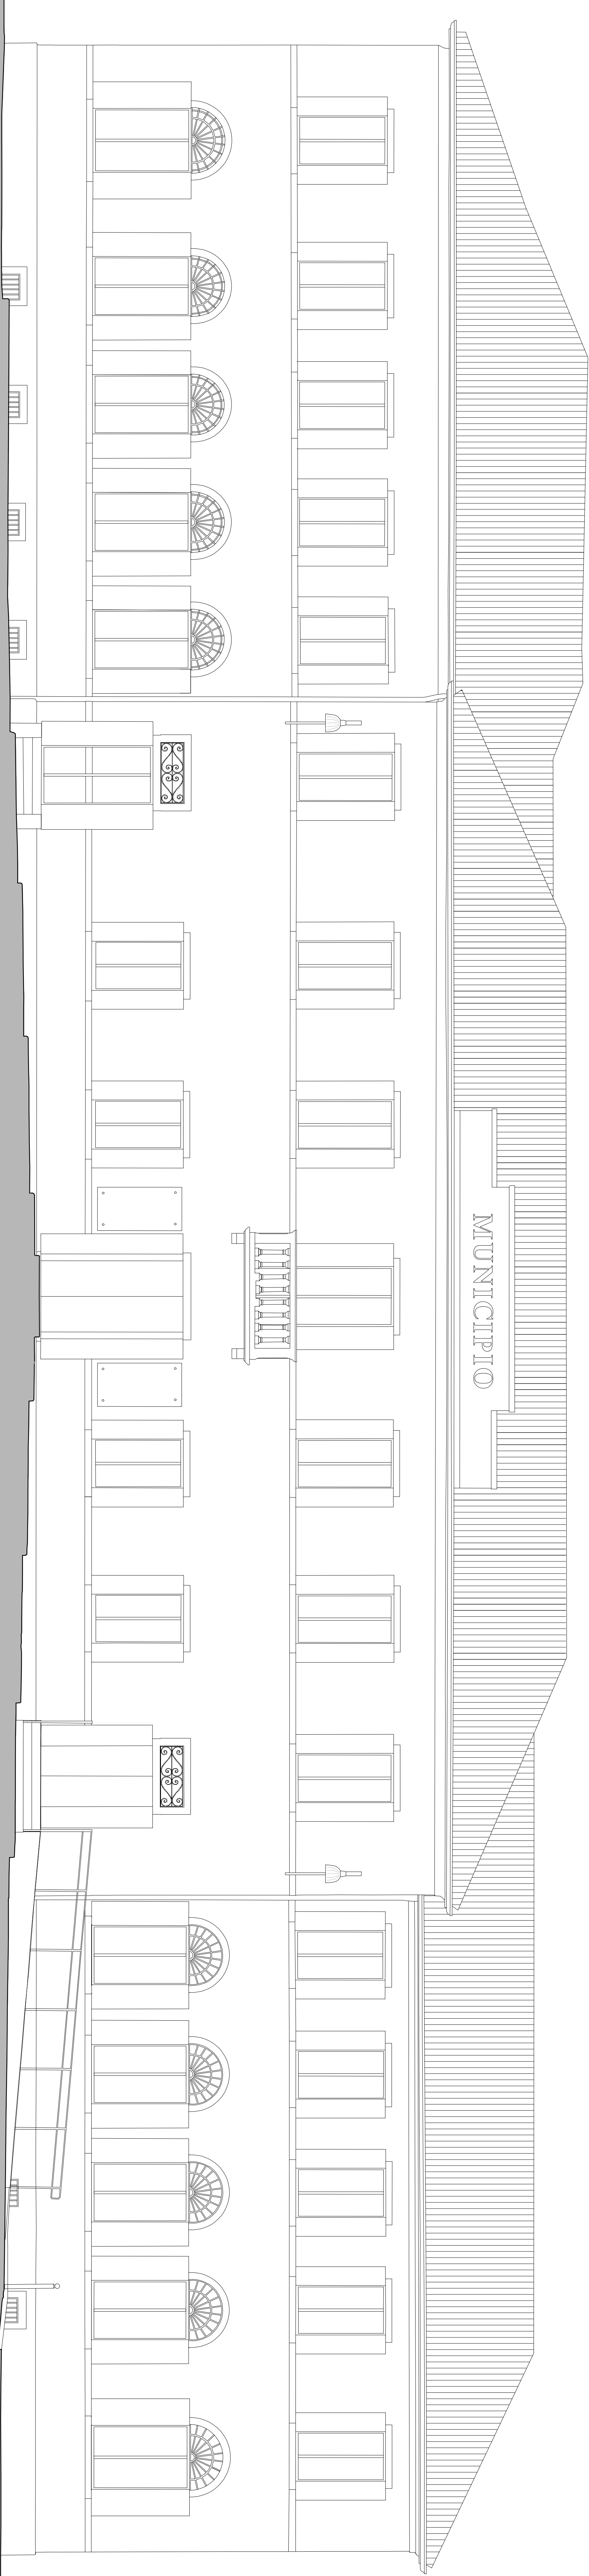


PROSPETTO SUD

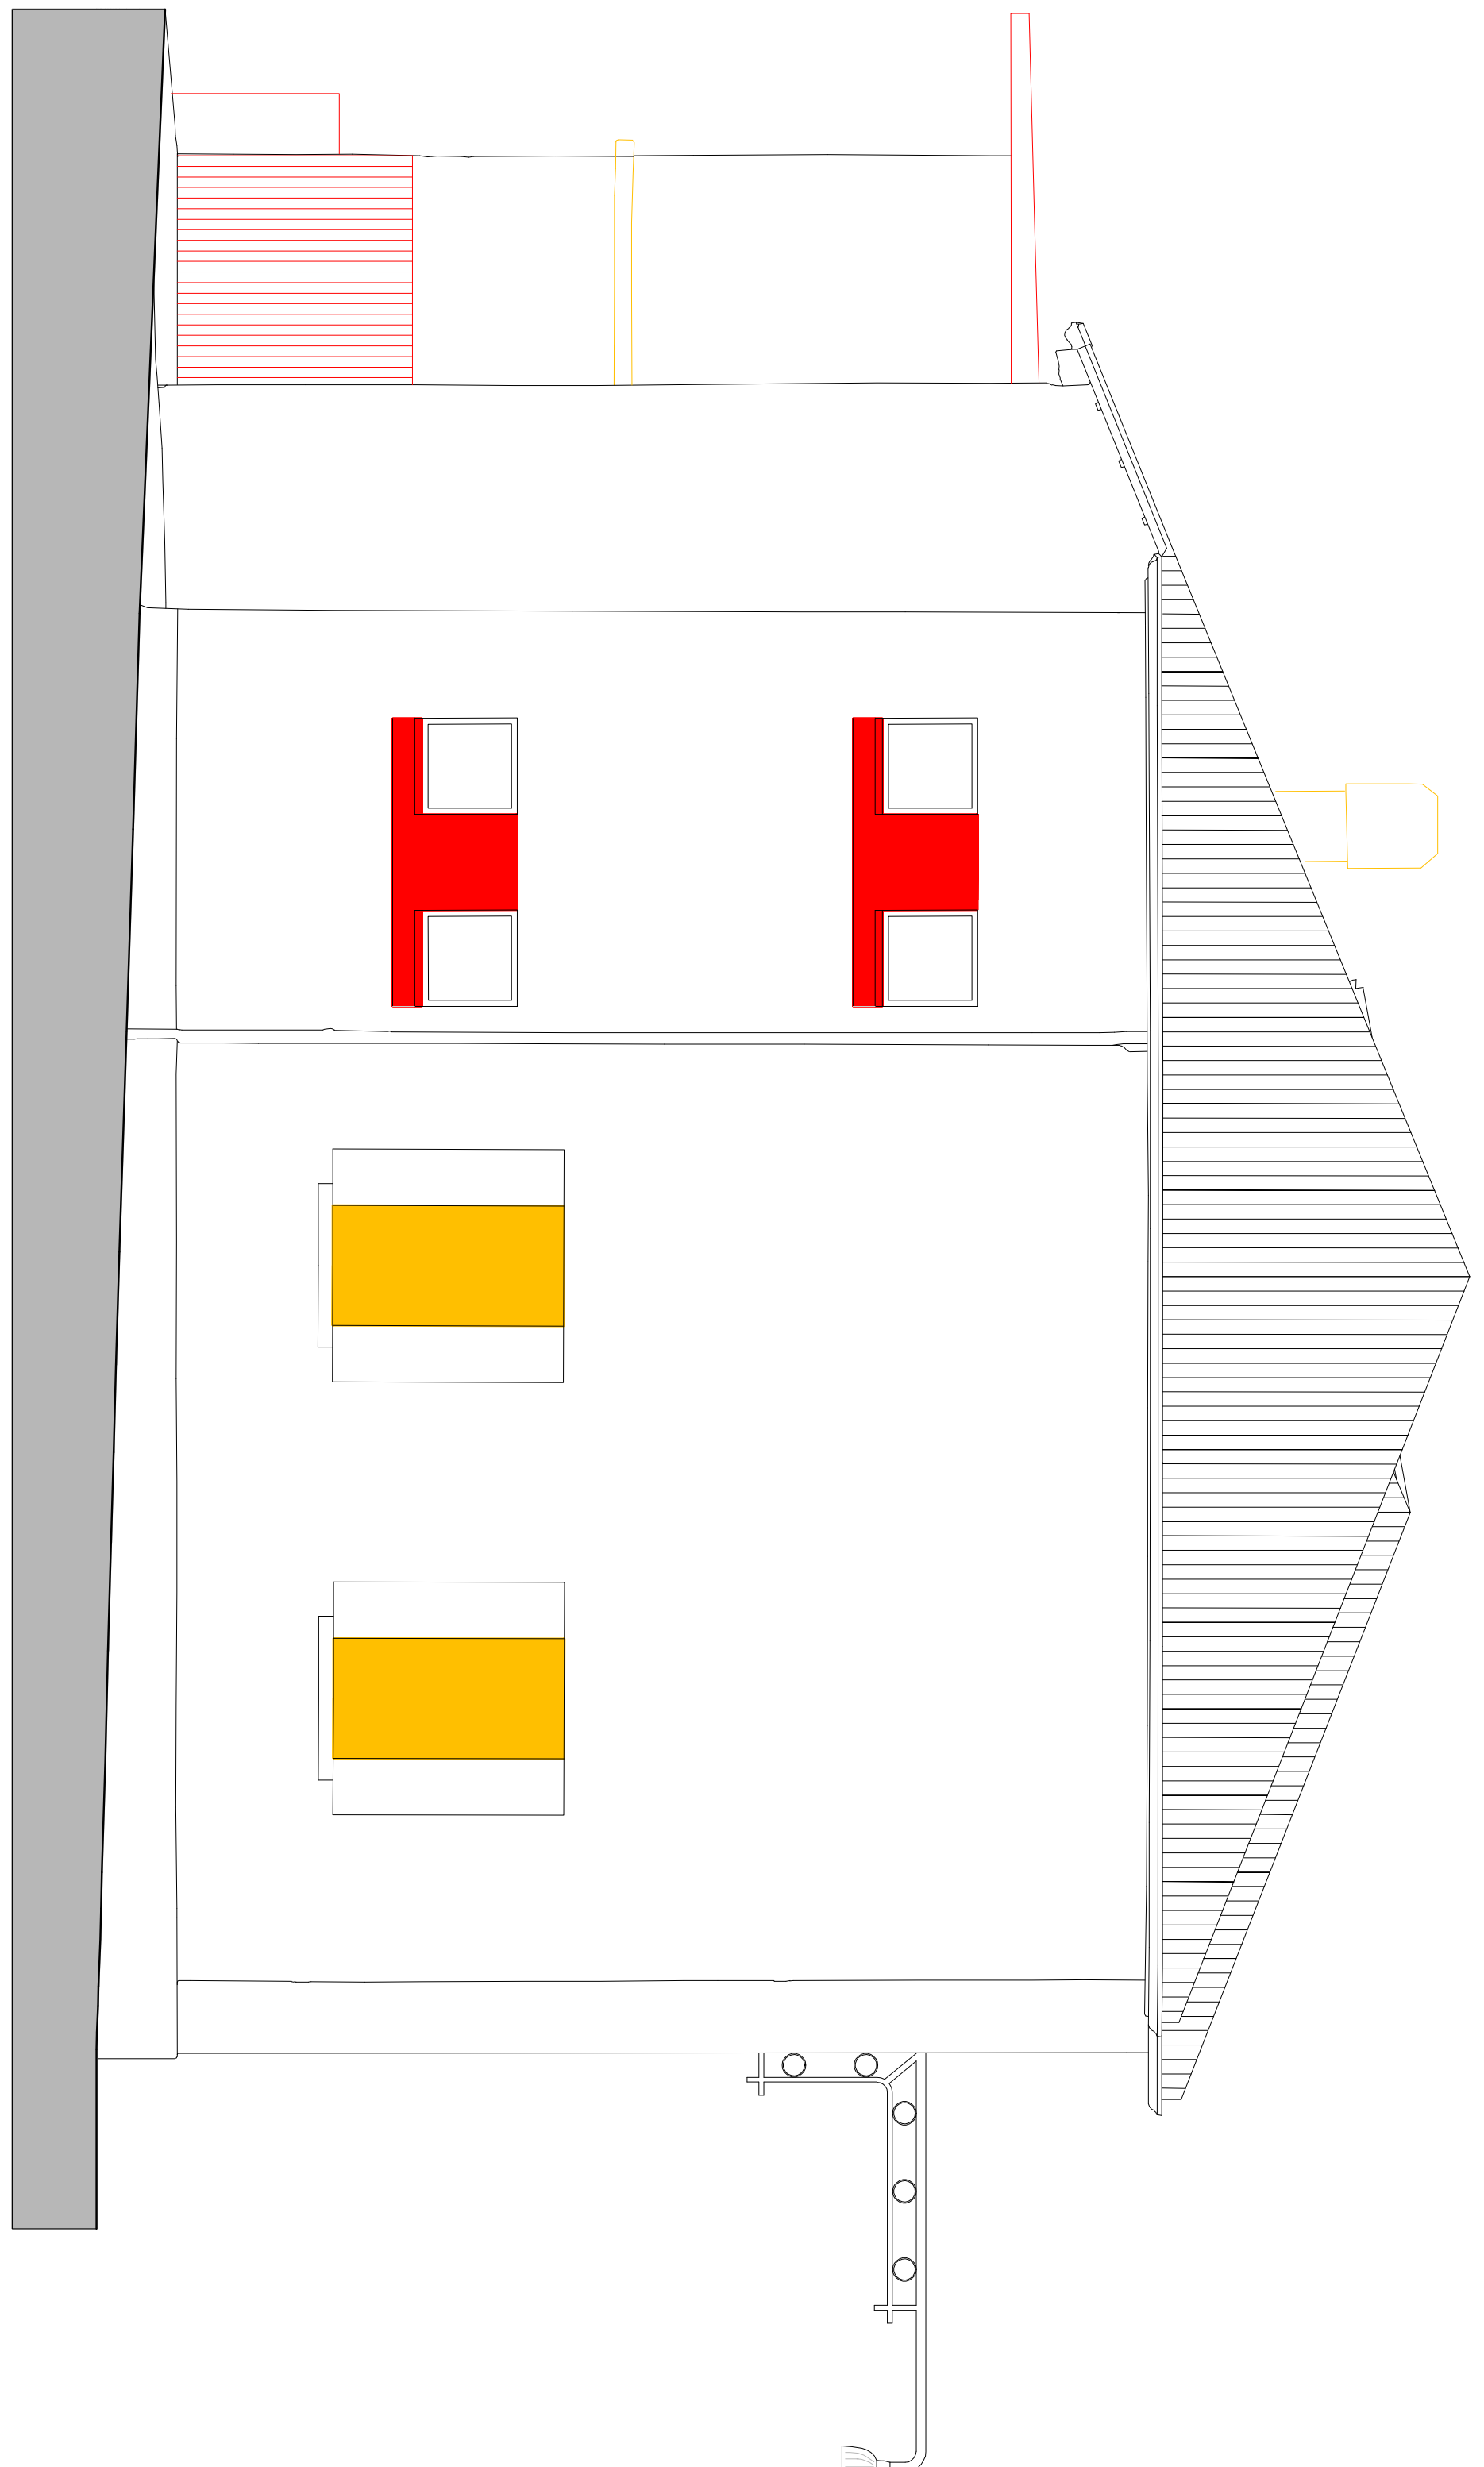

PROSPETTO OVEST



PROSPETTO NORD

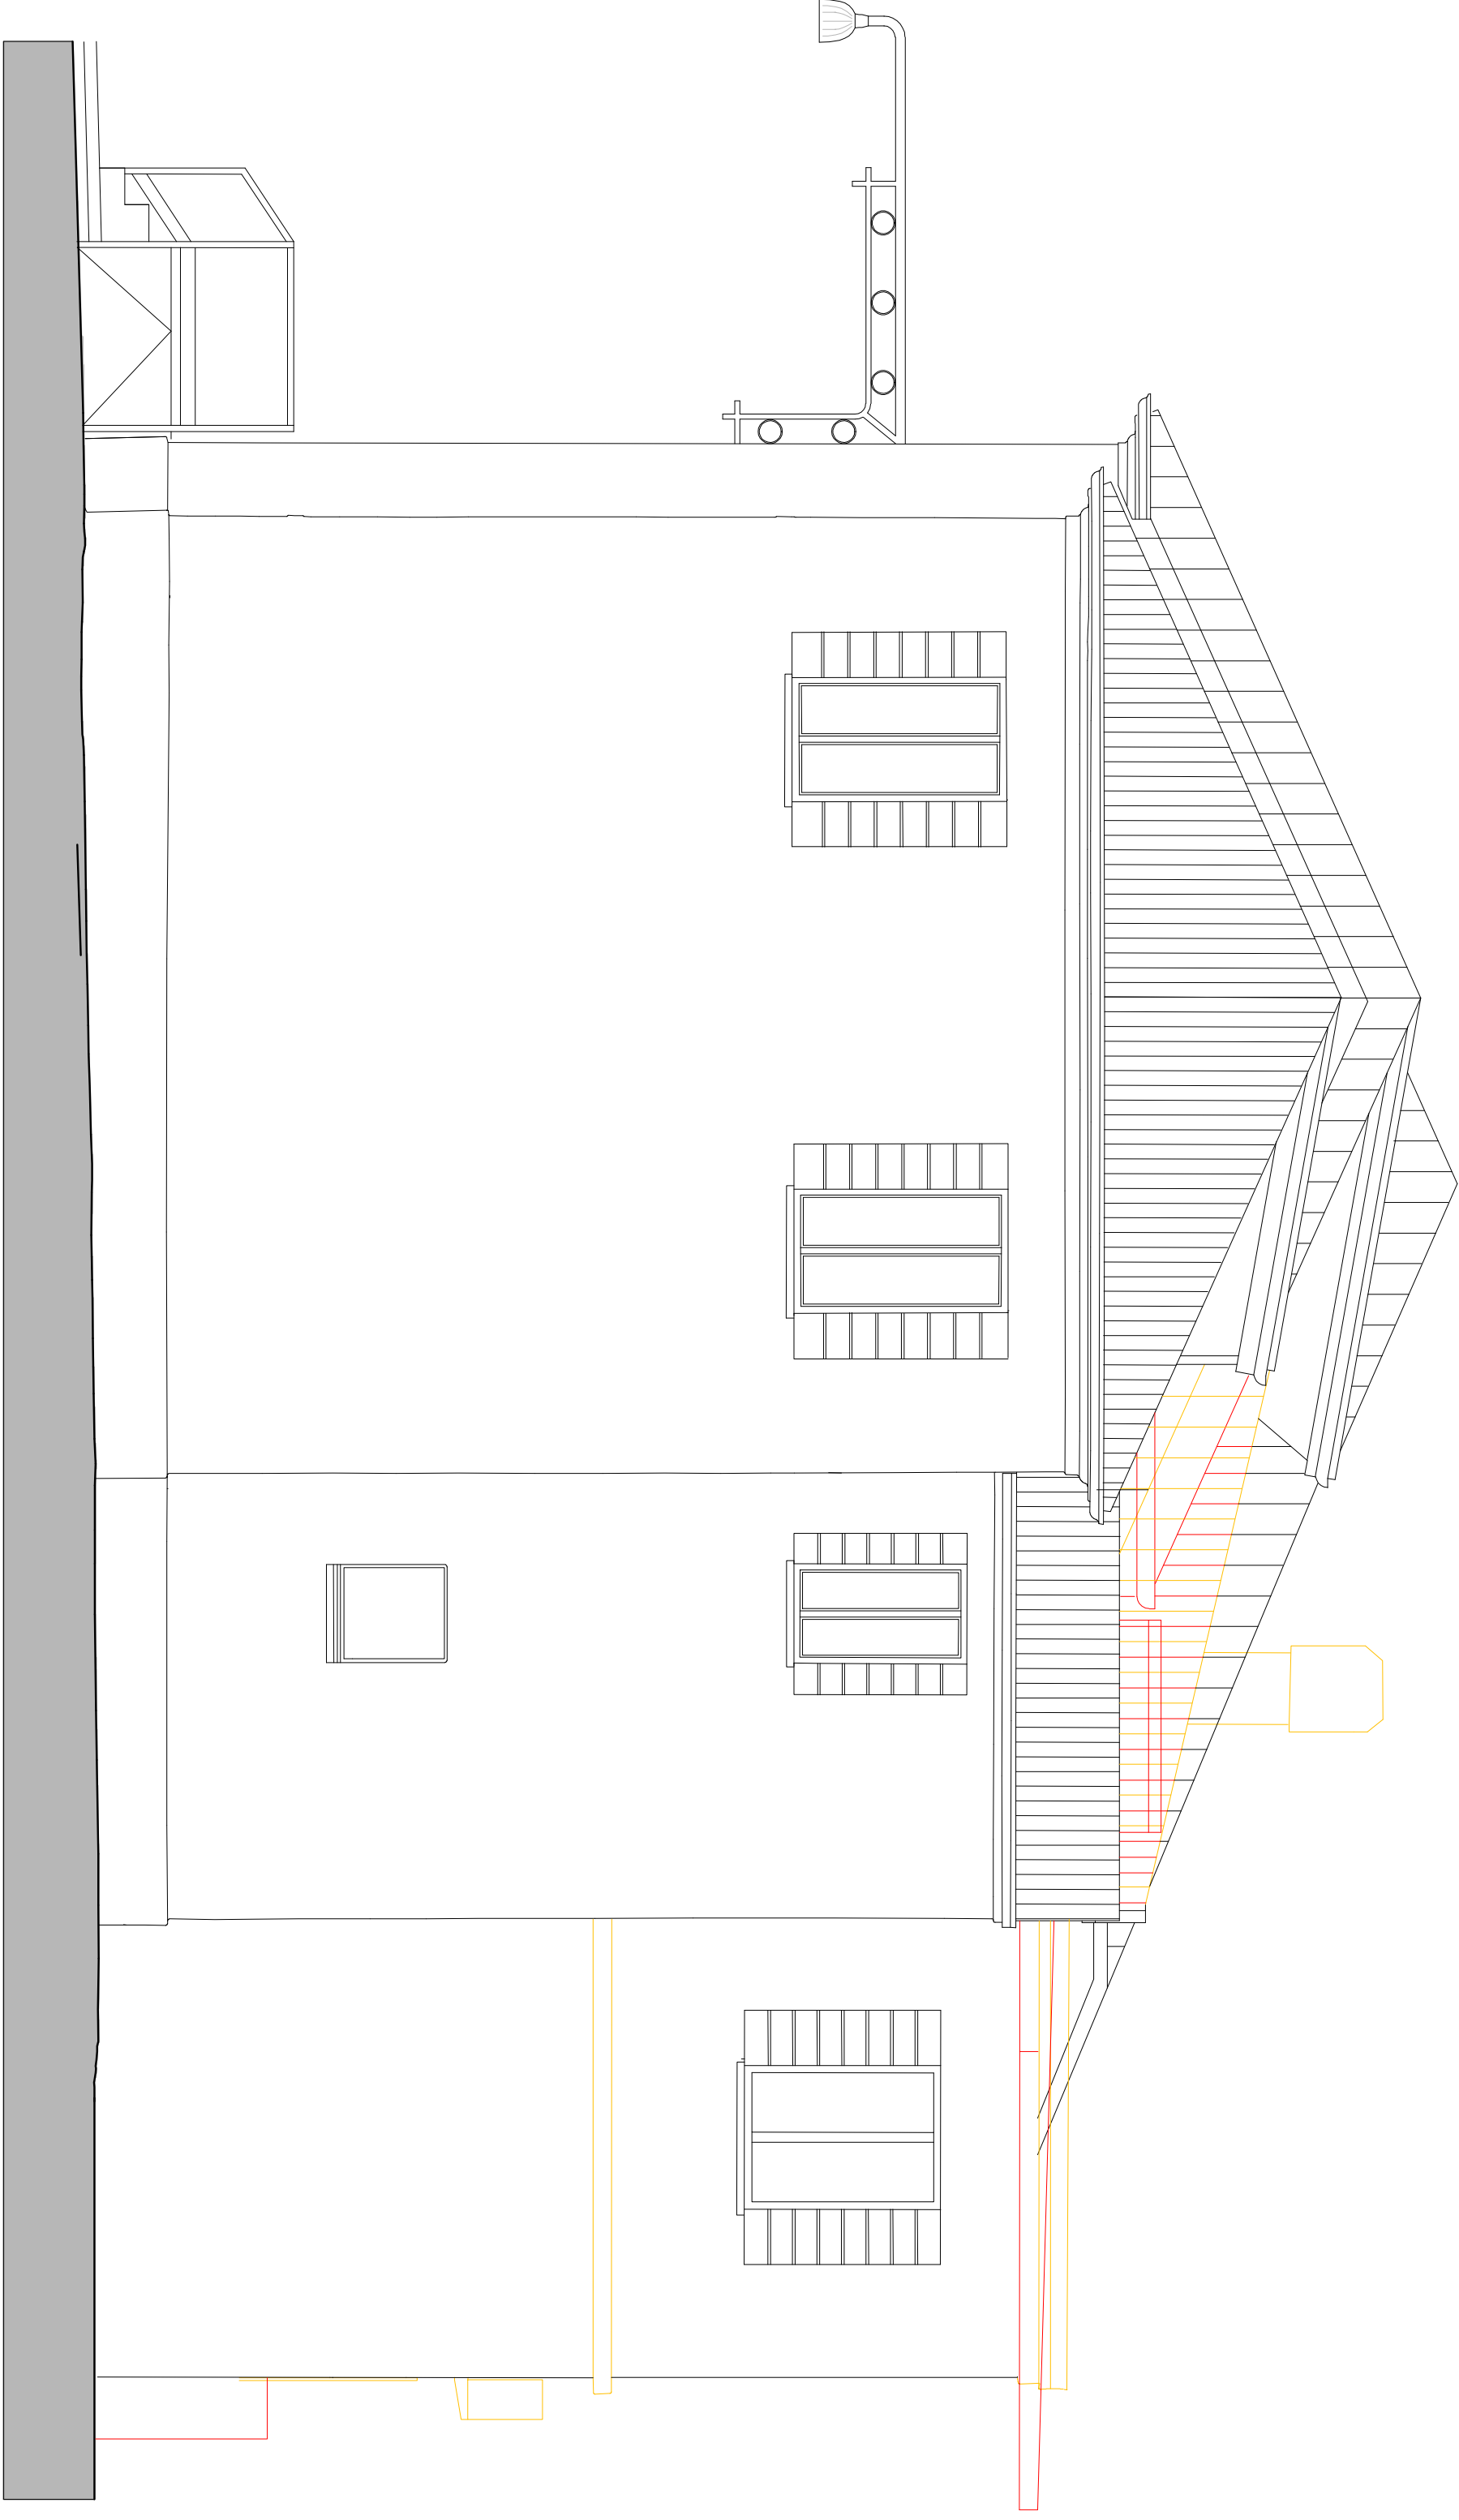

PROSPETTO EST