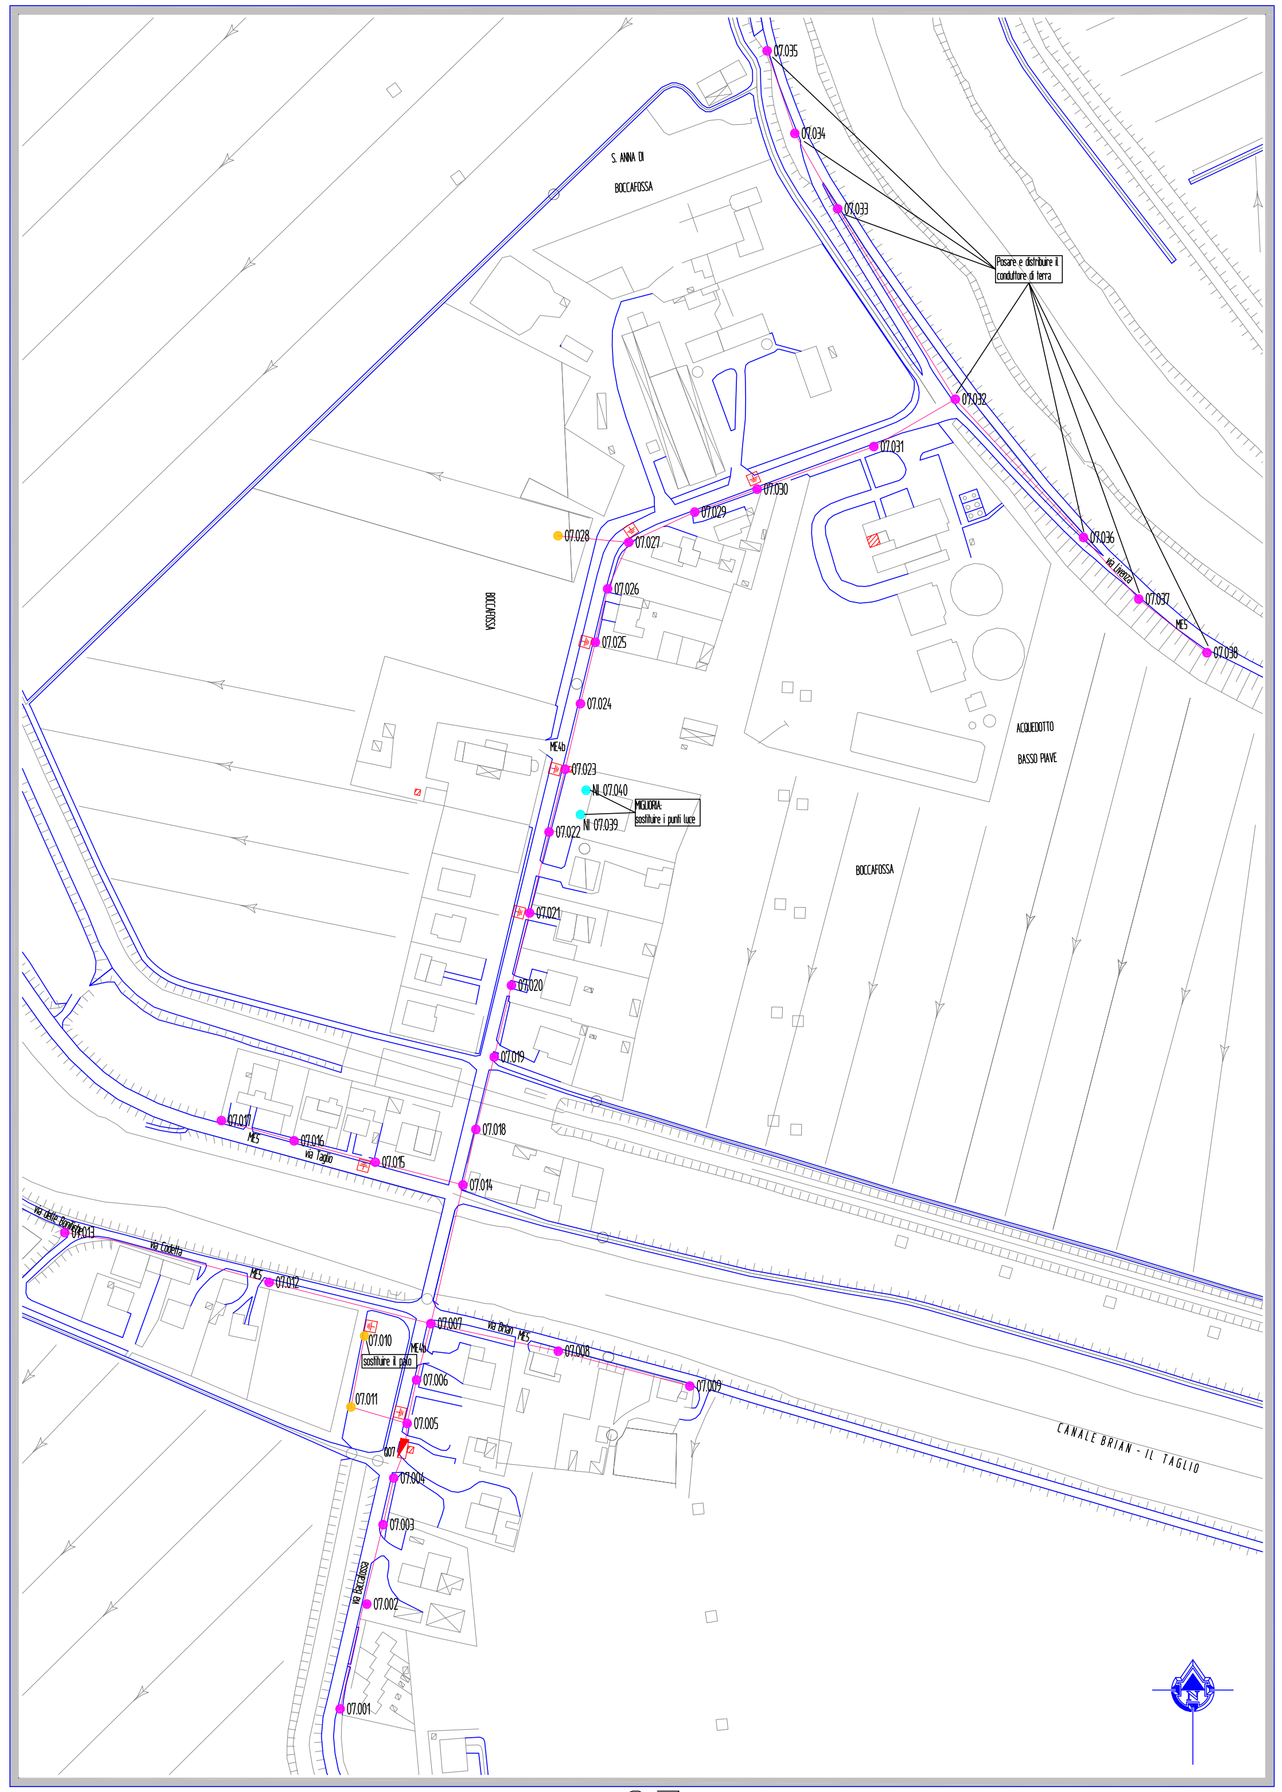
S. ANNA DI
BOCCAFOSSA
VITTORIOSE
ACQUEDOTTO
BASSO PAVE
BOCCAFOSSA
posare e distribuire il conduttore di terra
MELIORA:
sostituire i punti luce
sostituire i pali
CANALE BRIAN - IL TAGLIO
via Cavallo
via Taglio
via Brian
via Cavallo
via Brian
via Brian
via Brian