



CATASTO 1 :2000 FG. 5 PORZIONE MAP.P. 1170




CTR 1:2000

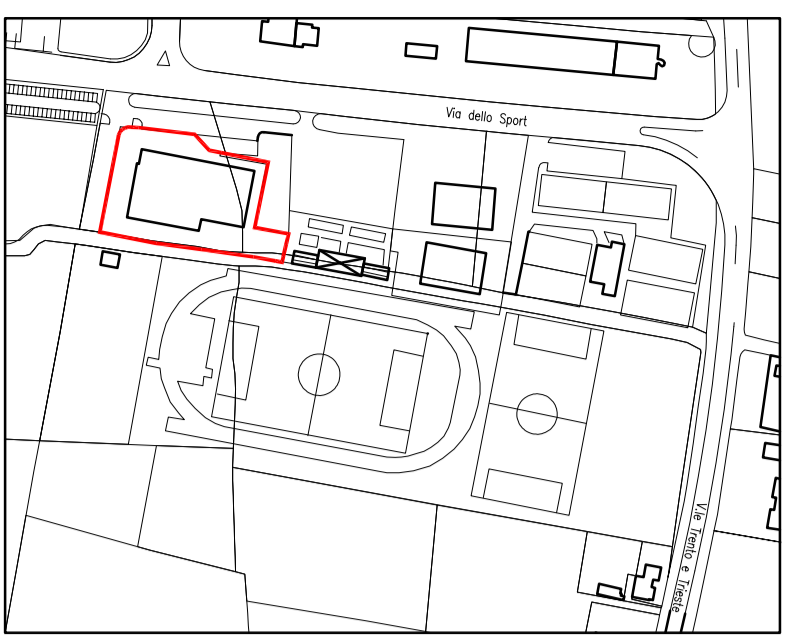

AEROFOTOGRAFOMETRICO

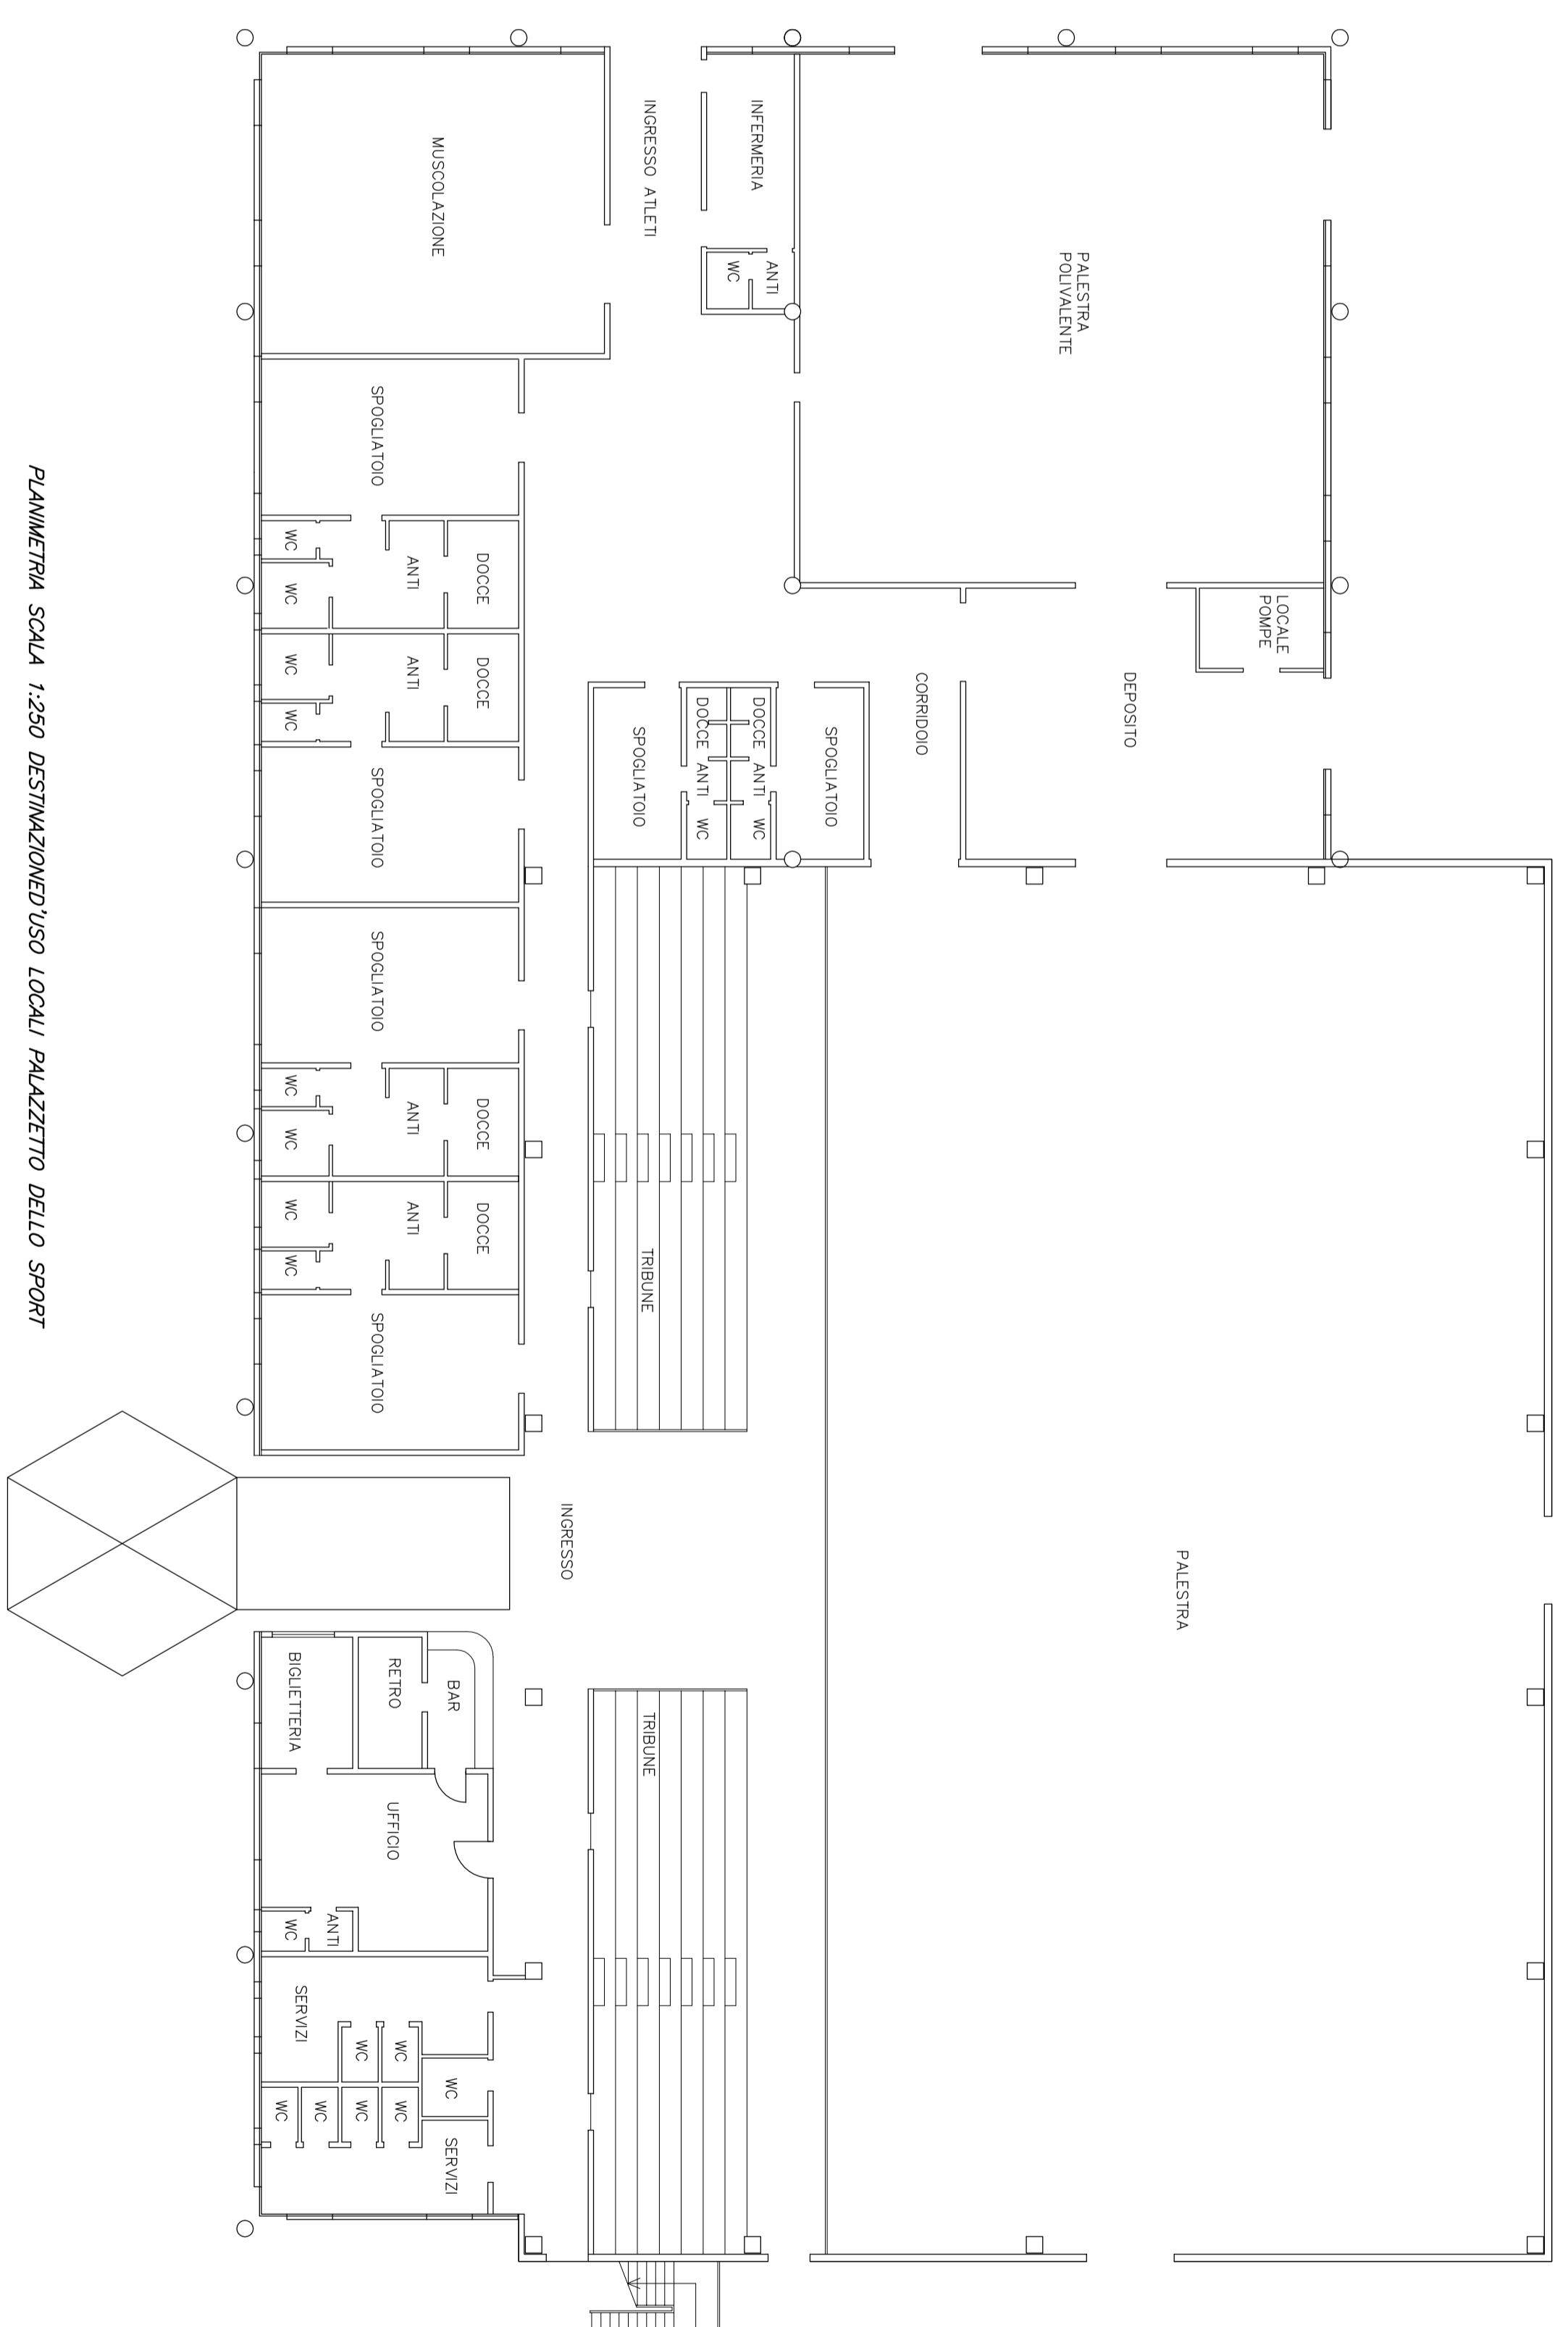

PLANIMETRIA SCALA 1:250 DESTINAZIONE/USO LOCALI PALAZZETTO DELLO SPORT

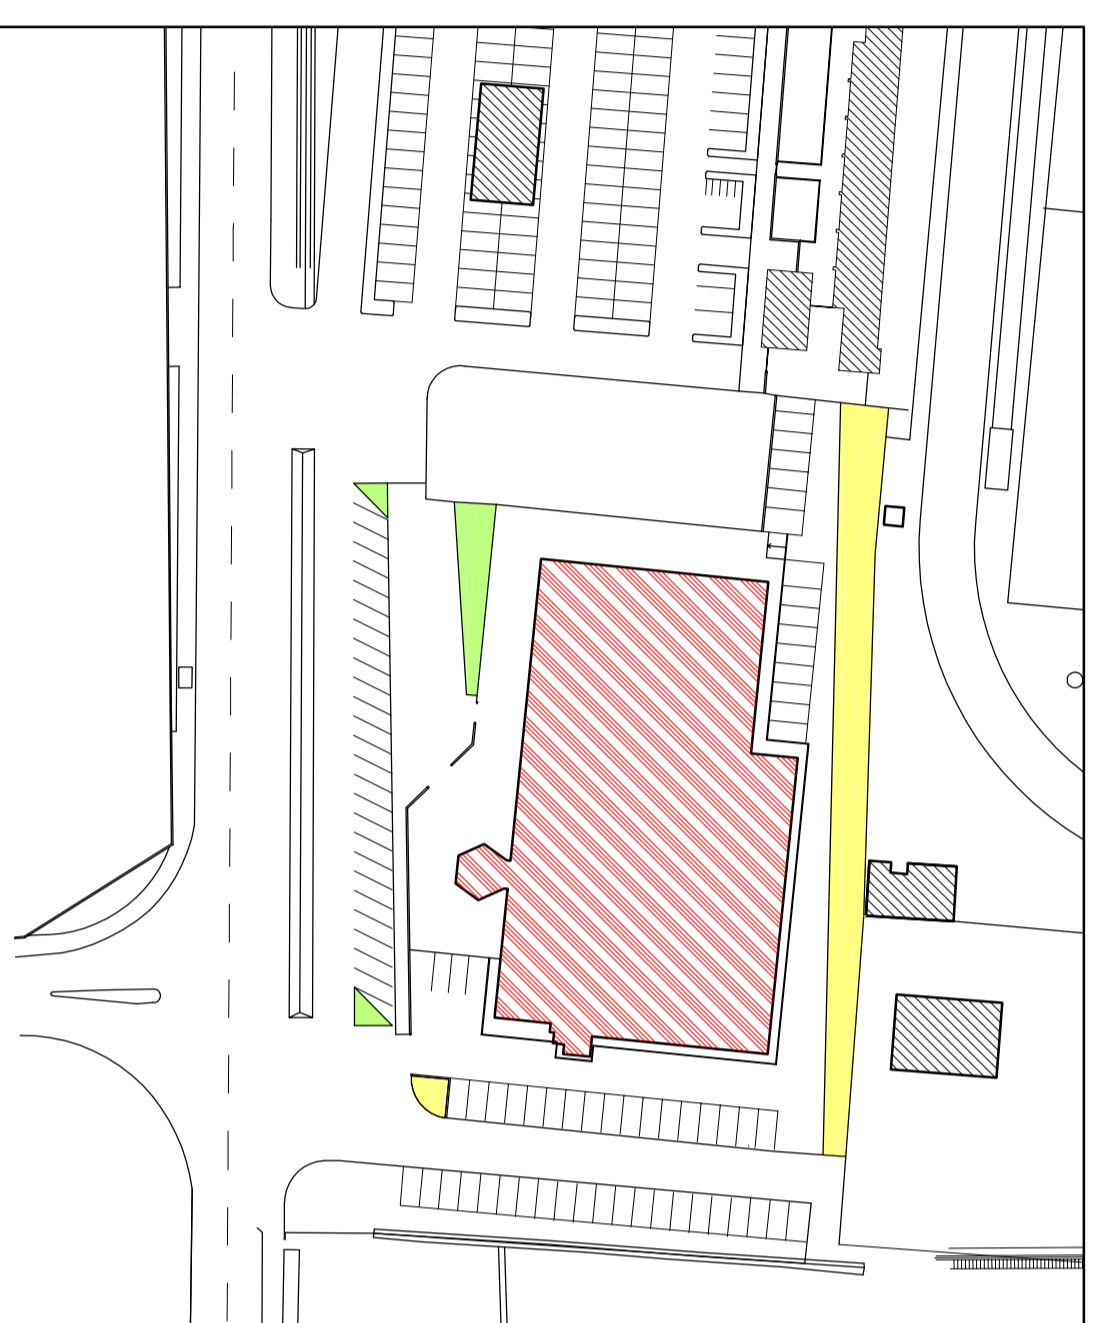

- IMMOBILE
- AREE A VERDE DELL'IMPIANTO SPORTIVO DA MANUTENTARE
- AREE A VERDE DI PERTINENZA DA MANUTENTARE

COMUNE DI MARCON	
PROVINCIA DI VENEZIA	
COMPLESSO SPORTIVO PALAZZETTO DELLO SPORT	
VIA DELLO SPORT Fg. 5 Mappale 1170 (porz.)	
Elaborato	
PLANIMETRIA DI INQUADRAMENTO AREE A VERDE DA MANUTENTARE	
Ditta Committente	
AMMINISTRAZIONE COMUNALE DI MARCON	
Ufficio Tecnico LL-PP Patrimonio	
Via Vittorio Veneto, 20 Marcon (Vg)	
data	GENNAIO 2017
scale	1:2000 1:1000 1:250
TAVOLA	
U	