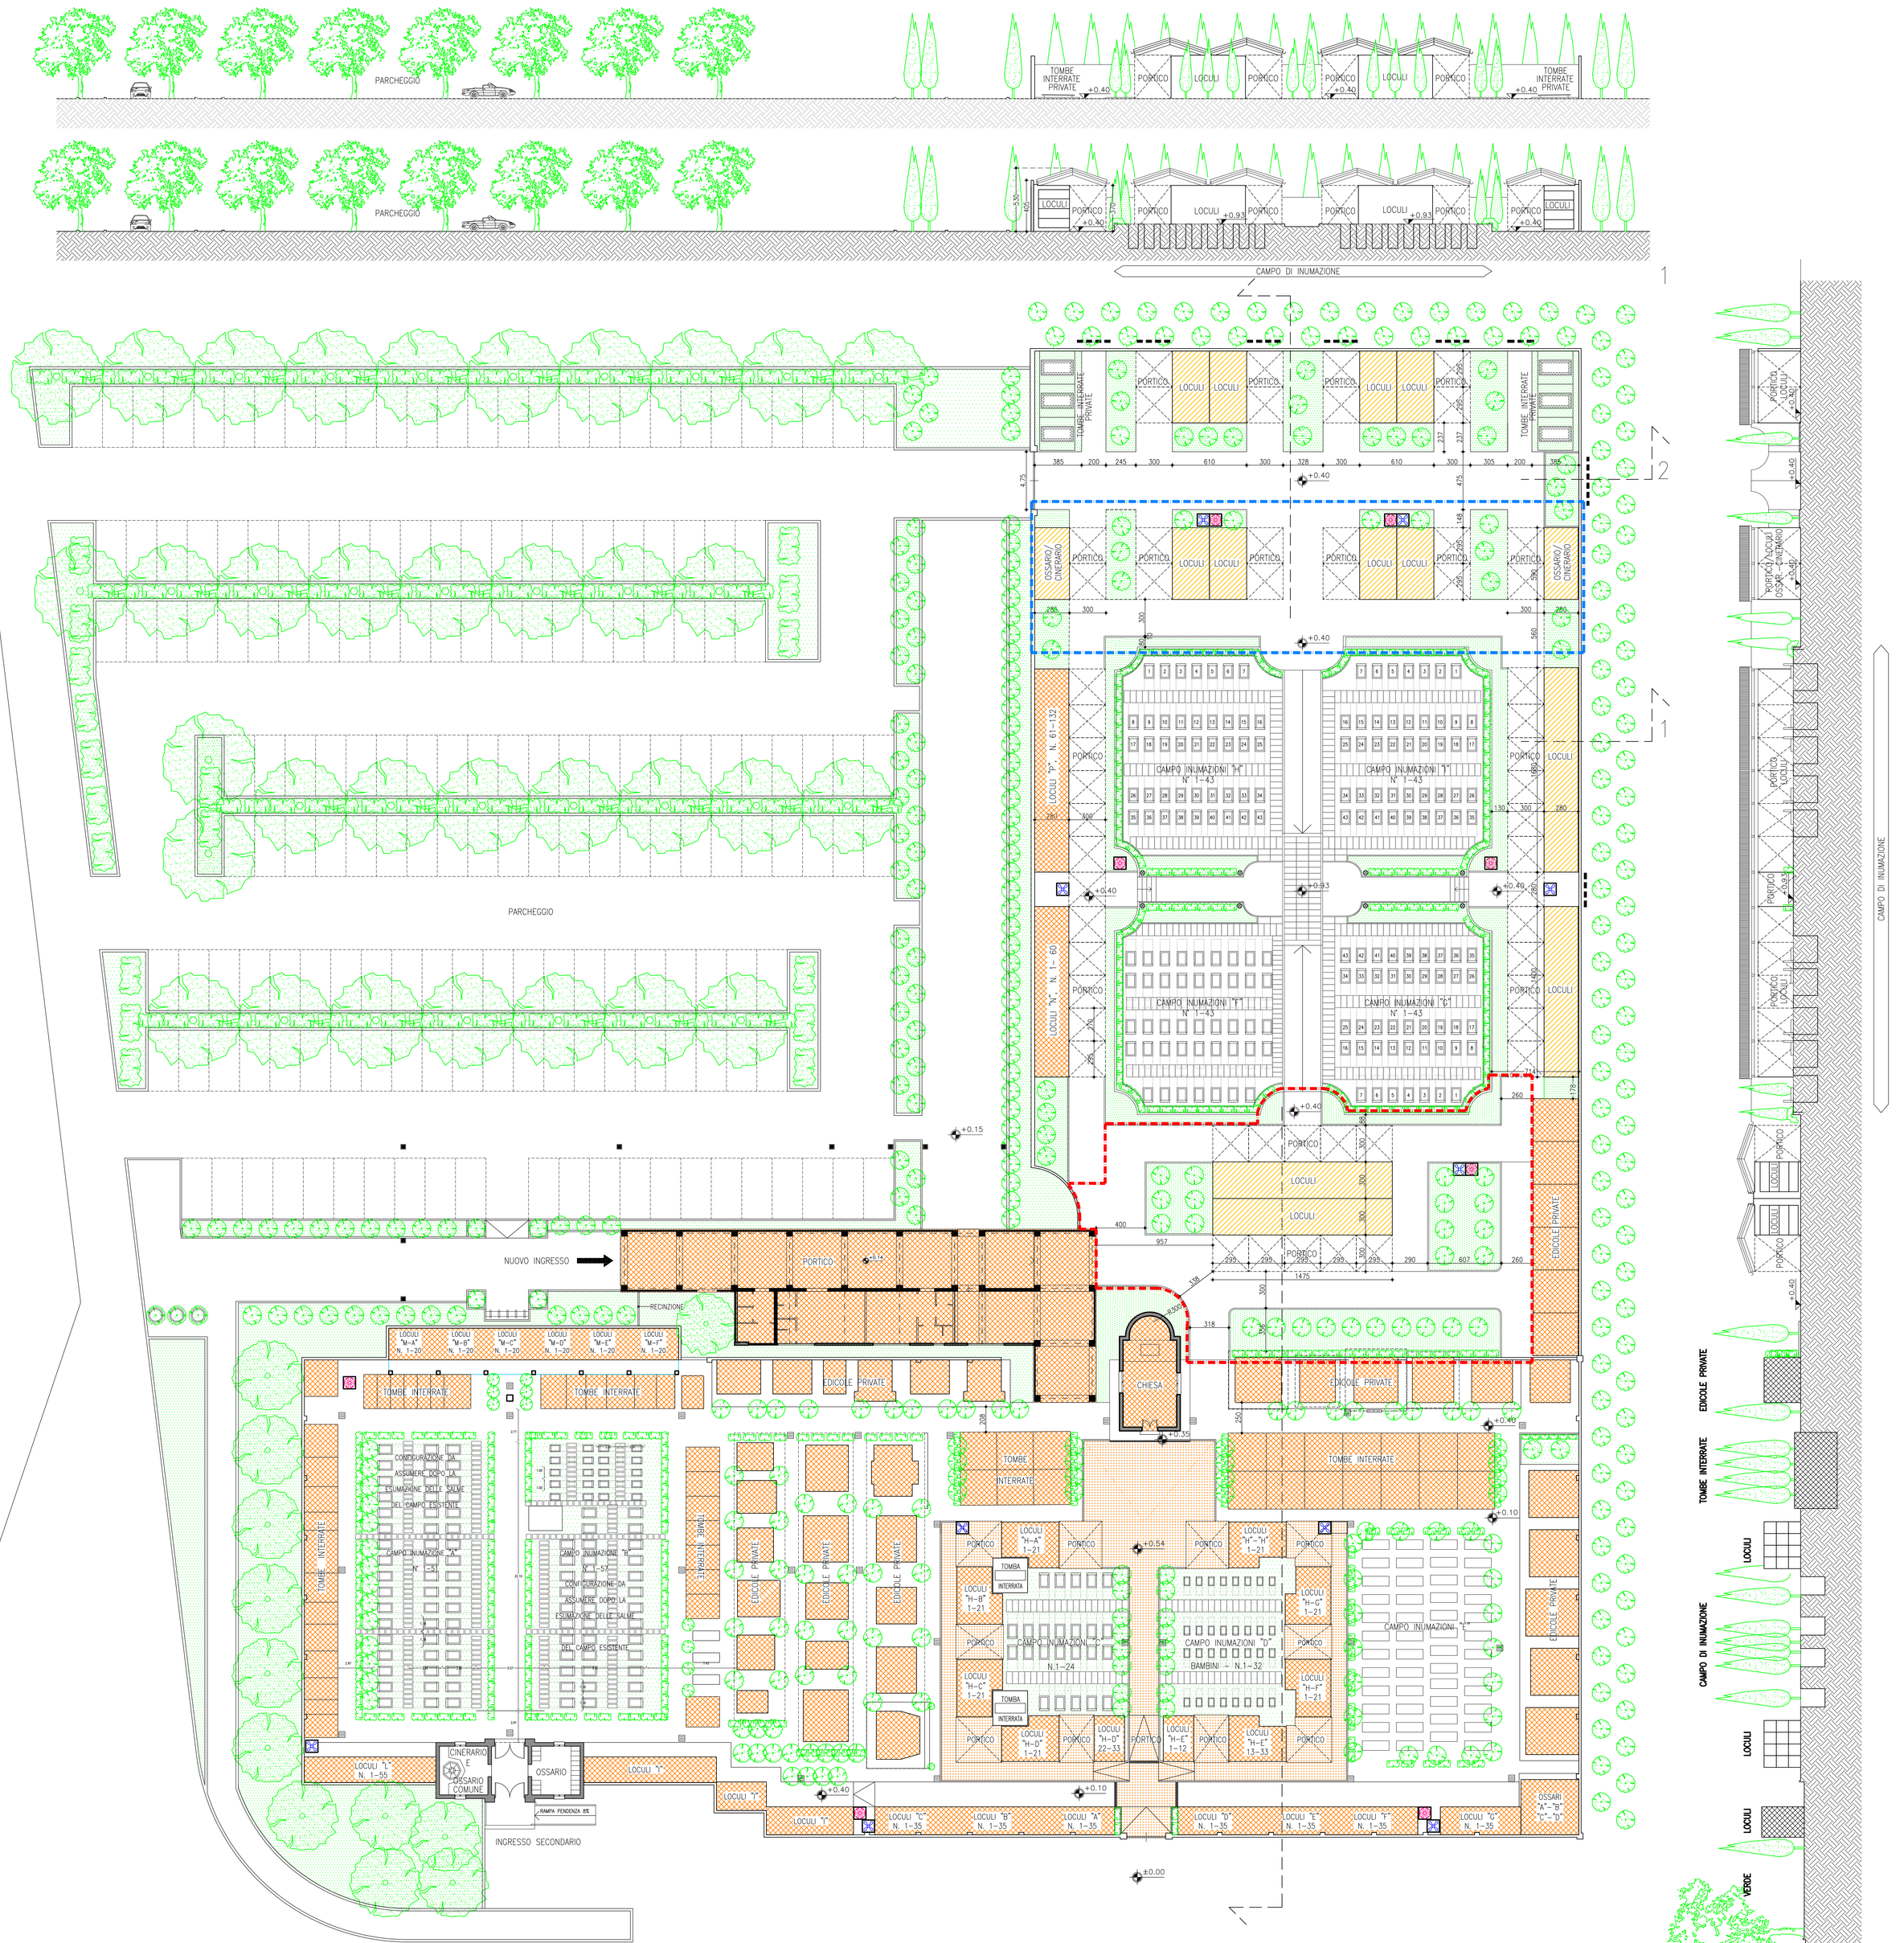

Comune di Marcon
Piazza Municipio, 20 - 30020 Marcon (VE)

UFFICIO TECNICO COMUNALE - SETTORE LL.PP. - PATRIMONIO

- Interventi di attuazione del Piano Cimiteriale Comunale -

CIMITERO DI GAGGIO - NUOVA AREA DI AMPLIAMENTO:
Ipotesi di realizzazione nuovi blocchi loculi a sud del campo di inumazione, a sostituzione del previsto prolungamento del portico di ingresso e della zona sopraelevata ad uso altare

- STUDIO DI FATTIBILITA' -

STATO DI PROGETTO: PLANIMETRIA, SEZIONI/PROSPETTI			Elab.
Scala: 1:200	Plot.: formato A0	Agglorn.:	02
Data: febbraio 2011	File: StFattib Gaggio 2011_Prog.dwg		