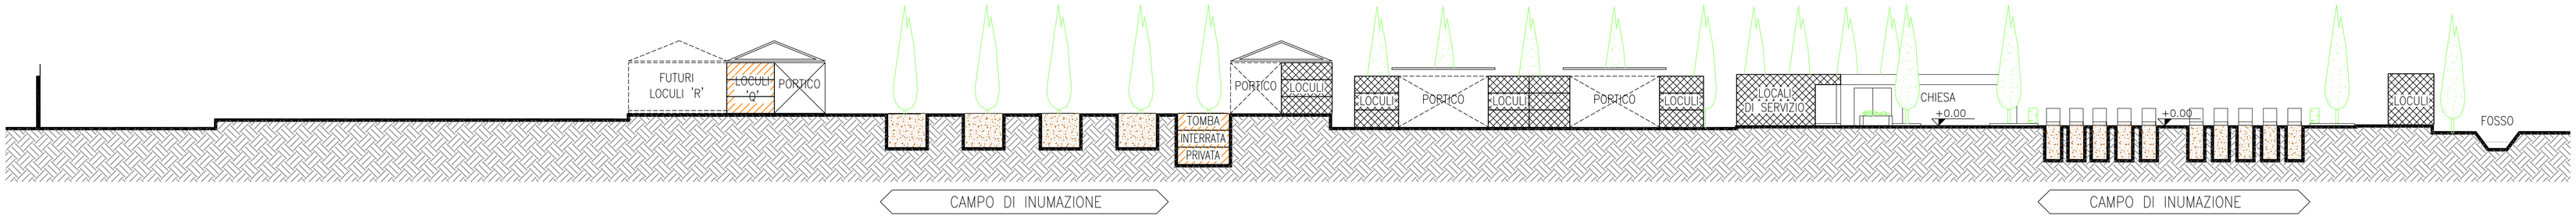

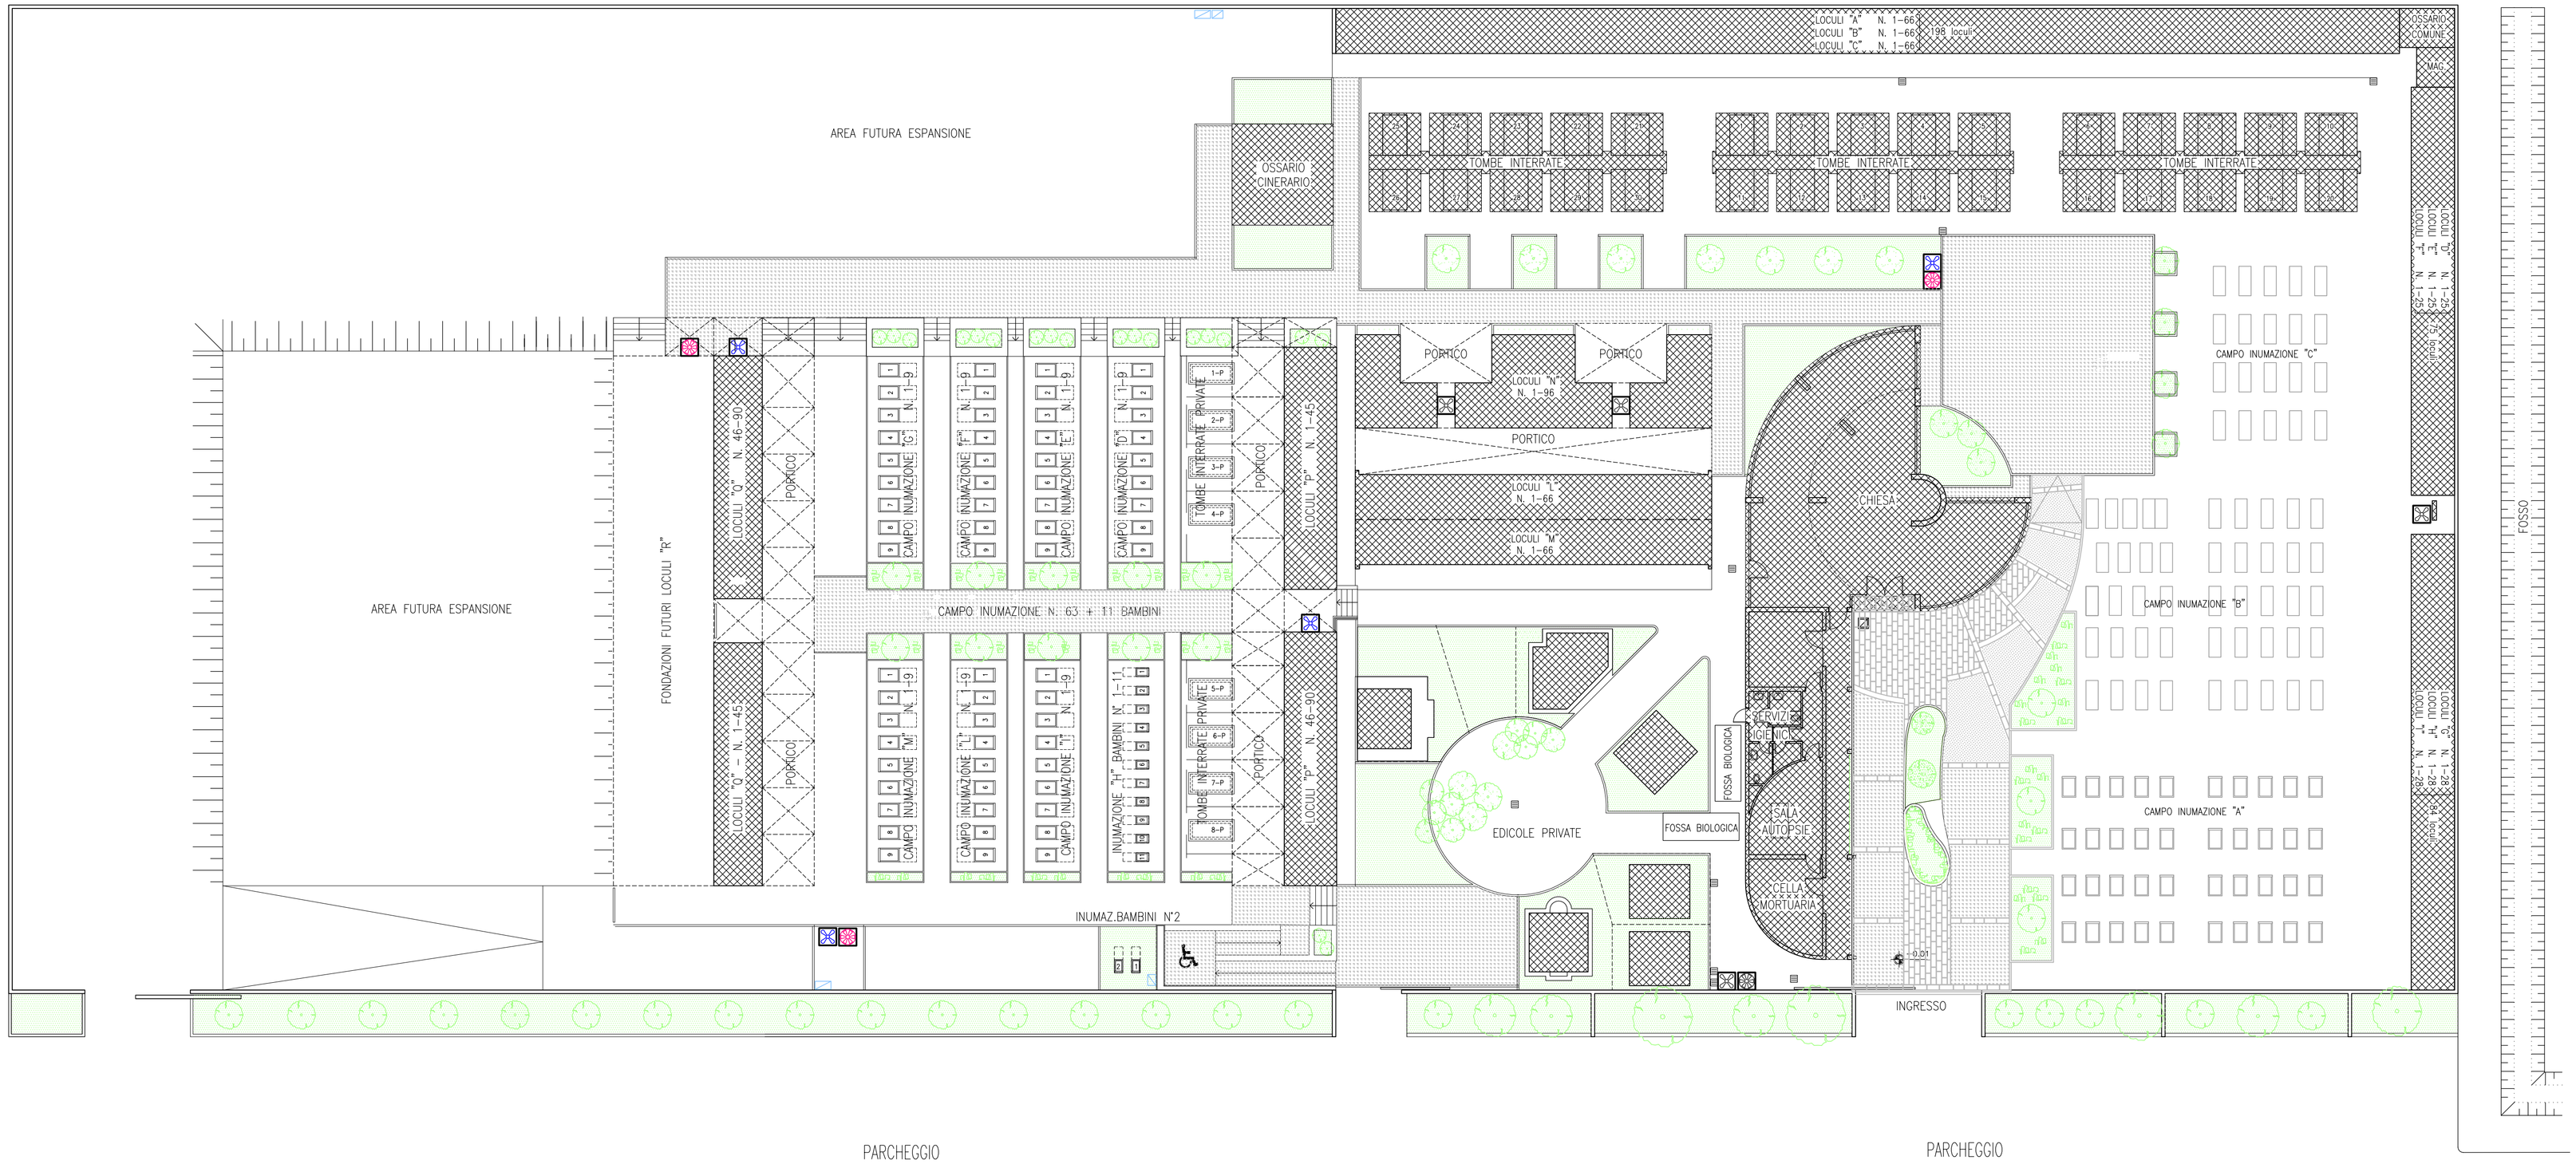

LEGENDA

- EDIFICI ESISTENTI
- AREE VERDI ESISTENTI
- SIEPI – ARBUSTI
- CIPRESSI
- FONTANA
- CONTENITORE RAMAGLIE – FIORI SECCHI

Comune di Marcon
Piazza Municipio, 20 - 30020 Marcon (VE)

- Cimitero nuovo di Marcon -

via Don Ballan - Marcon

PLANIMETRIA - STATO DI FATTO

Scala: 1:500	Plot.: scala 1:1	Aggiorn.:
Data: ottobre 2013	File: Marco Nuovo_SdF-10-2013.dwg	

Tavola

Mn